


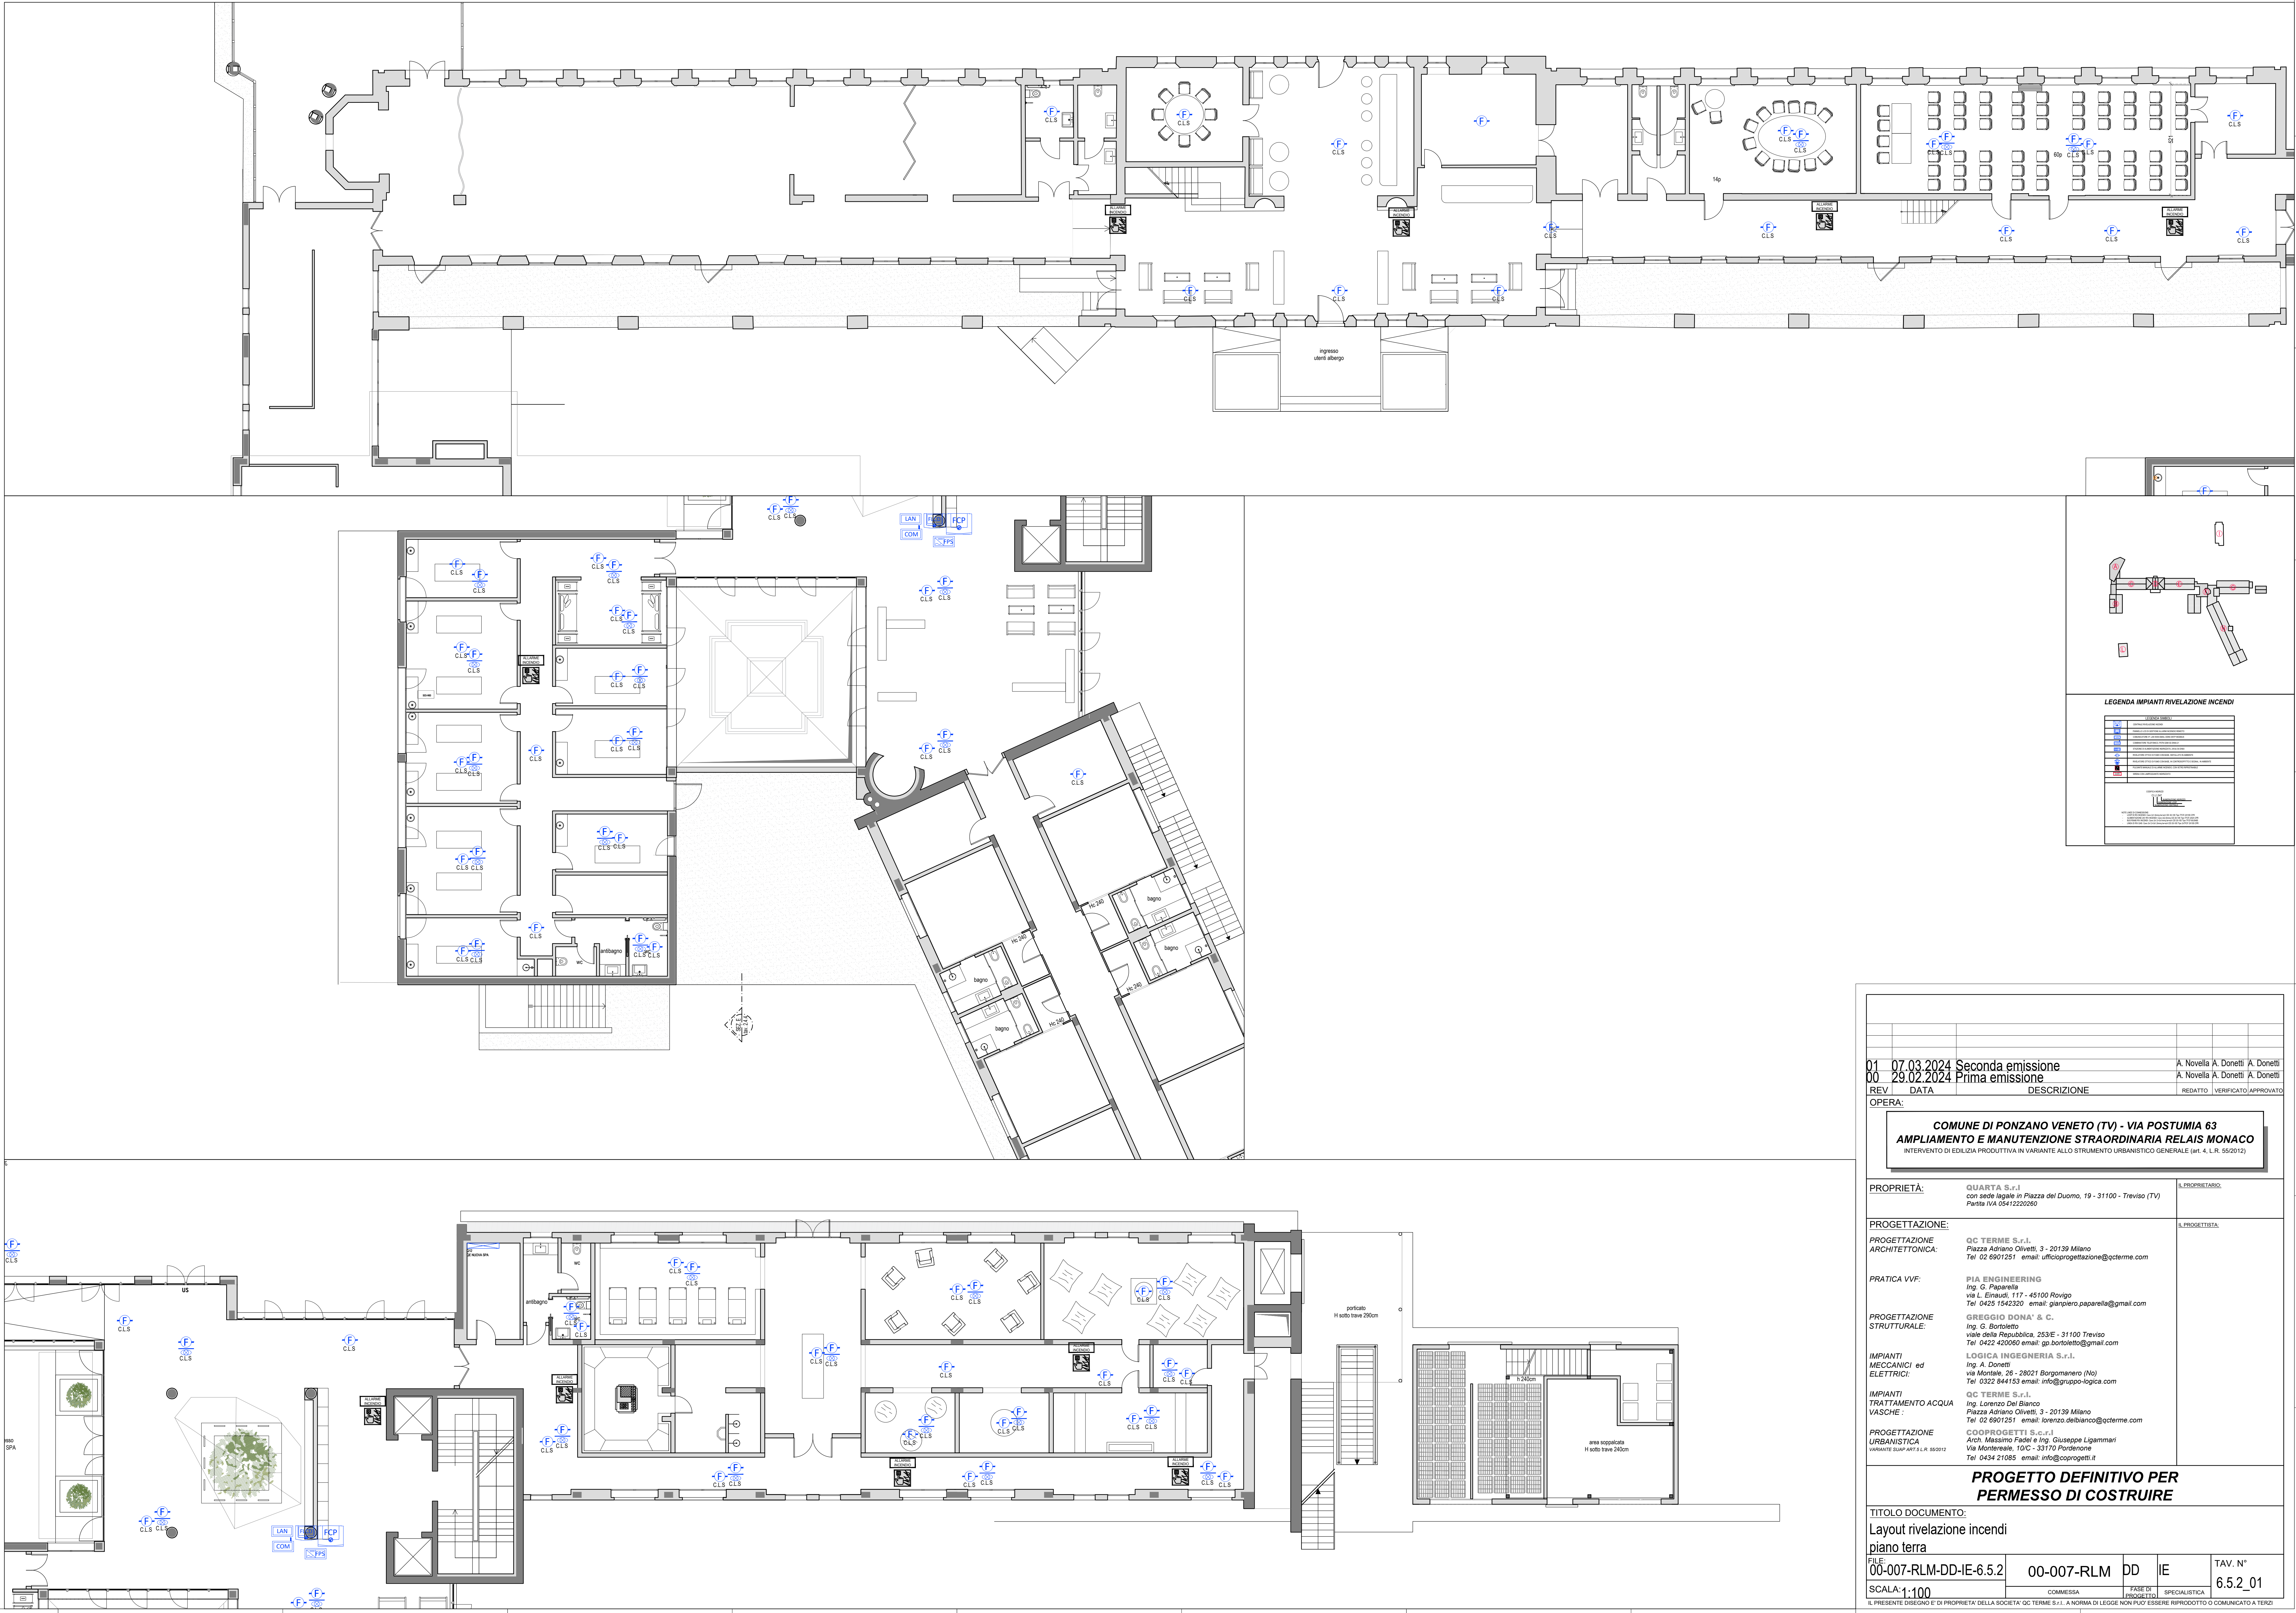

01_07.03.2024 Seconda emissione
00_29.02.2024 Prima emissione

REV. DATA DESCRIZIONE REDATTO VERIFICATO APPROVATO

OPERA:

COMUNE DI PONZANO VENETO (TV) - VIA POSTUMIA 63
AMPLIAMENTO E MANUTENZIONE STRAORDINARIA RELAIS MONACO
INTERVENTO DI EDILIZIA PRODUTTIVA IN VARIANTE ALLO STRUMENTO URBANISTICO GENERALE (n. 4, L. R. 55/2012)

PROPRIETÀ: QUARTA S.r.l.
con sede legale in Piazza del Duomo, 19 - 31100 - Treviso (TV)
Partita IVA 05412220260

PROGETTAZIONE: GC TERME S.r.l.
Piazza Adriano Olivetti, 3 - 20139 Milano
Tel. 02 6901251 email: ufficioprogettazione@gcsterme.com

PRATICA VVF: PIA ENGINEERING
Ing. G. Paparella
via L. Einaudi, 117 - 45100 Rovigo
Tel. 0425 1562320 email: giancarlo.paparella@gmail.com

PROGETTAZIONE STRUTTURALE: GREGGIO DONA' & C.
Ing. G. Bortolotto
via della Repubblica, 253E - 31100 Treviso
Tel. 0422 420060 email: go.bortolotto@gmail.com

IMPIANTI MECCANICI ed ELETTRICI: LOGICA INGEGNERIA S.r.l.
Ing. A. Donetti
via Monale, 25 - 28021 Borgomanero (NO)
Tel. 0322 844153 email: info@gruppo-logica.com

IMPIANTI TRATTAMENTO ACQUA VASCHE: GC TERME S.r.l.
Ing. Lorenzo Del Bianco
Piazza Adriano Olivetti, 3 - 20139 Milano
Tel. 02 6901251 email: lorenzodelbianco@gcsterme.com

PROGETTAZIONE URBANISTICA: COOPROGETTI S.r.l.
Arch. Massimo Federi e Ing. Giuseppe Ligammarì
Via Montersale, 10G - 33170 Pordenone
Tel. 0434 21085 email: info@cooprogetti.it

PROGETTO DEFINITIVO PER PERMESSO DI COSTRUIRE

TITOLO DOCUMENTO:

Layout rivelazione incendi

piano terra

FILE: 00-007-RLM-DD-IE-6.5.2

SCALA: 1:100

COMMESSA: 00-007-RLM DD IE

FASE DI PROGETTO: SPECIALISTICA

TAV. N° 6.5.2_01

IL PRESENTE DISEGNO È DI PROPRIETÀ DELLA SOCIETÀ GC TERME S.r.l. A NORMA DI LEGGE NON PUÒ ESSERE RIPRODOTTO O COMUNICATO A TERZI