
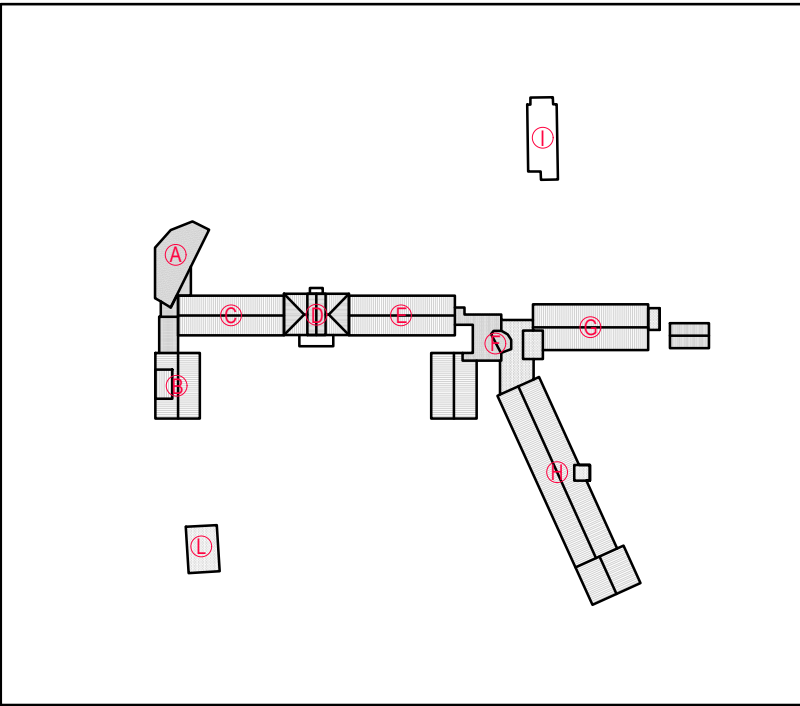


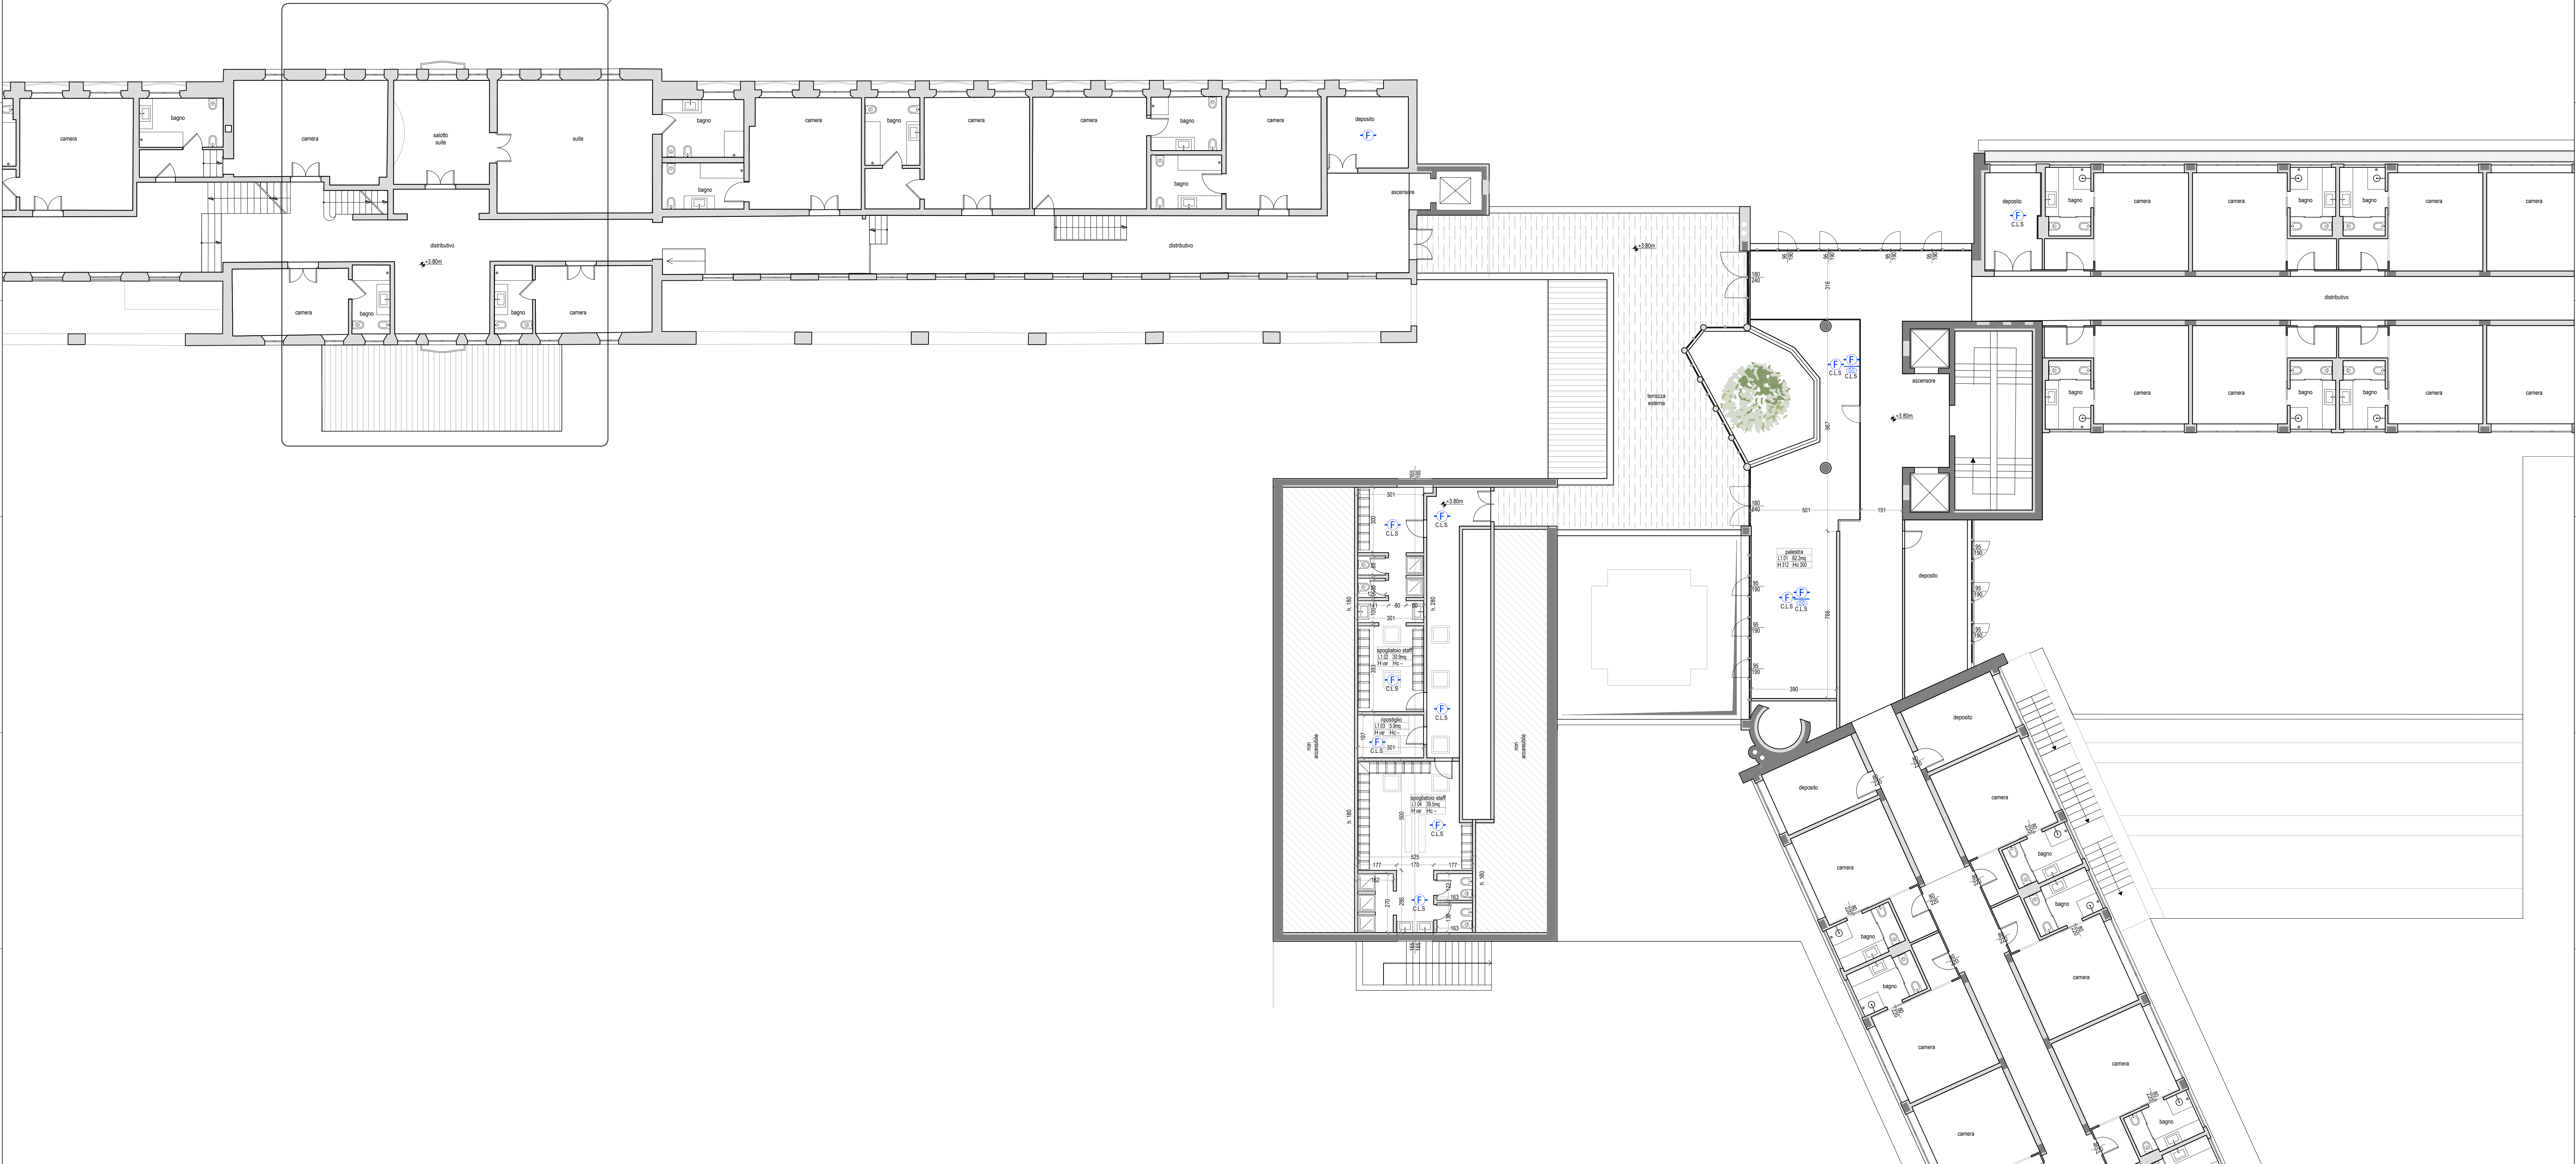

LEGENDA SIMBOLI	
	CENTRALE RIVELAZIONE INCENDI
	PANNELLO LCO DI GESTIONE ALLARMI INCENDIO REMOTO
	COMBINATORE P. LAN WAN EMAIL GSM SIP MICROBUS
	COMBINATORE TELEFONICO, PSTN GSM SIP EN54-21
	STAZIONE DI ALIMENTAZIONE INDORIZZATA 30V/0.5A EN54
	RIVELATORE OTTICO DI FUMO CON BASE, INSTALLATO IN AMBIENTE
	RIVELATORE OTTICO DI FUMO CON BASE, IN CONTROSOSTITUTO E REGIONI, IN AMBIENTE
	PULSANTE MANUALE DI ALLARME INCENDIO, CON VETRO IRROTTINABILE
	SPERON CON LAMPEGGIANTE INDORIZZATO
CODIFICA NERIZZO	
CLL 587 IMMERSIONE INCENDIO IMMERSIONE LCO IMMERSIONE CENTRALE	
NOTE LINEE DI CONNESSIONE:	
- LOOP DI RV INCENDIO: Cavo 2x1.0mm² max 30V/0.5A TPCF 2X100 02N - ALIMENTAZIONE 24V RV INCENDIO: Cavo 2x2.5mm² 24V/0.5A TPCF 2X25 02N - BUS FIREM RTV INCENDIO: Cavo 2x1.0mm² max 30V/0.5A TPCF 2X100 02N - LINEA D'INTELLIGENZA: Cavo 2x1.0mm² max 30V/0.5A TPCF 2X100 02N	

01	07.03.2024	Seconda emissione	A. Novella A. Donetti A. Donetti
00	29.02.2024	Prima emissione	A. Novella A. Donetti A. Donetti
REV.	DATA	DESCRIZIONE	REDATTO VERIFICATO APPROVATO
OPERA:			
COMUNE DI PONZANO VENETO (TV) - VIA POSTUMIA 63 AMPLIAMENTO E MANUTENZIONE STRAORDINARIA RELAIS MONACO INTERVENTO DI EDILIZIA PRODUTTIVA IN VARIANTE ALLO STRUMENTO URBANISTICO GENERALE (art. 4, L. R. 55/2012)			
PROPRIETÀ:		QUARTA S.r.l. con sede legale in Piazza del Duomo, 19 - 31100 - Treviso (TV) Partita IVA 05412220260	L. PROPRIETARIO
PROGETTAZIONE:		QC TERME S.r.l. Piazza Adriano Olivetti, 3 - 20139 Milano Tel 02 6901251 email: ufficioprogettazione@qcterme.com	L. PROGETTISTA
PRATICA VVF:		PIA ENGINEERING Ing. G. Paparella via L. Einaudi, 117 - 45100 Rovigo Tel 0425 1562320 email: giuseppe.paparella@gmail.com	
PROGETTAZIONE STRUTTURALE:		GREGGIO DONA' & C. Ing. G. Bortolotto via della Repubblica, 253E - 31100 Treviso Tel 0422 420060 email: gp.bortolotto@gmail.com	
IMPIANTI MECCANICI ed ELETTRICI:		LOGICA INGEGNERIA S.r.l. Ing. A. Donetti via Monale, 25 - 28021 Borgomanero (NO) Tel 0322 844153 email: info@gruppo-logica.com	
IMPIANTI TRATTAMENTO ACQUA VASCHE:		QC TERME S.r.l. Ing. Lorenzo Del Bianco Piazza Adriano Olivetti, 3 - 20139 Milano Tel 02 6901251 email: lorenzodelbianco@qcterme.com	
PROGETTAZIONE URBANISTICA		COOPROGETTI S.r.l. Arch. Massimo Feder e Ing. Giuseppe Ligammarj Via Montersale, 10G - 33170 Pordenone Tel 0434 21055 email: info@cooprogetti.it	
PROGETTO DEFINITIVO PER PERMESSO DI COSTRUIRE			
TITOLO DOCUMENTO:			
Layout rivelazione incendi			
Piano primo			
FILE:		00-007-RLM-DD-IE-6.5.3	TAV. N°
SCALA: 1:100		DD	IE
COMMESSA		DD	IE
FASCE DI PROGETTO		DD	IE
SPECIALISTICA		DD	IE
6.5.3_01			
IL PRESENTE DISEGNO È DI PROPRIETÀ DELLA SOCIETÀ QC TERME S.r.l. A NORMA DI LEGGE NON PUÒ ESSERE RIPRODOTTO O COMUNICATO A TERZI			