


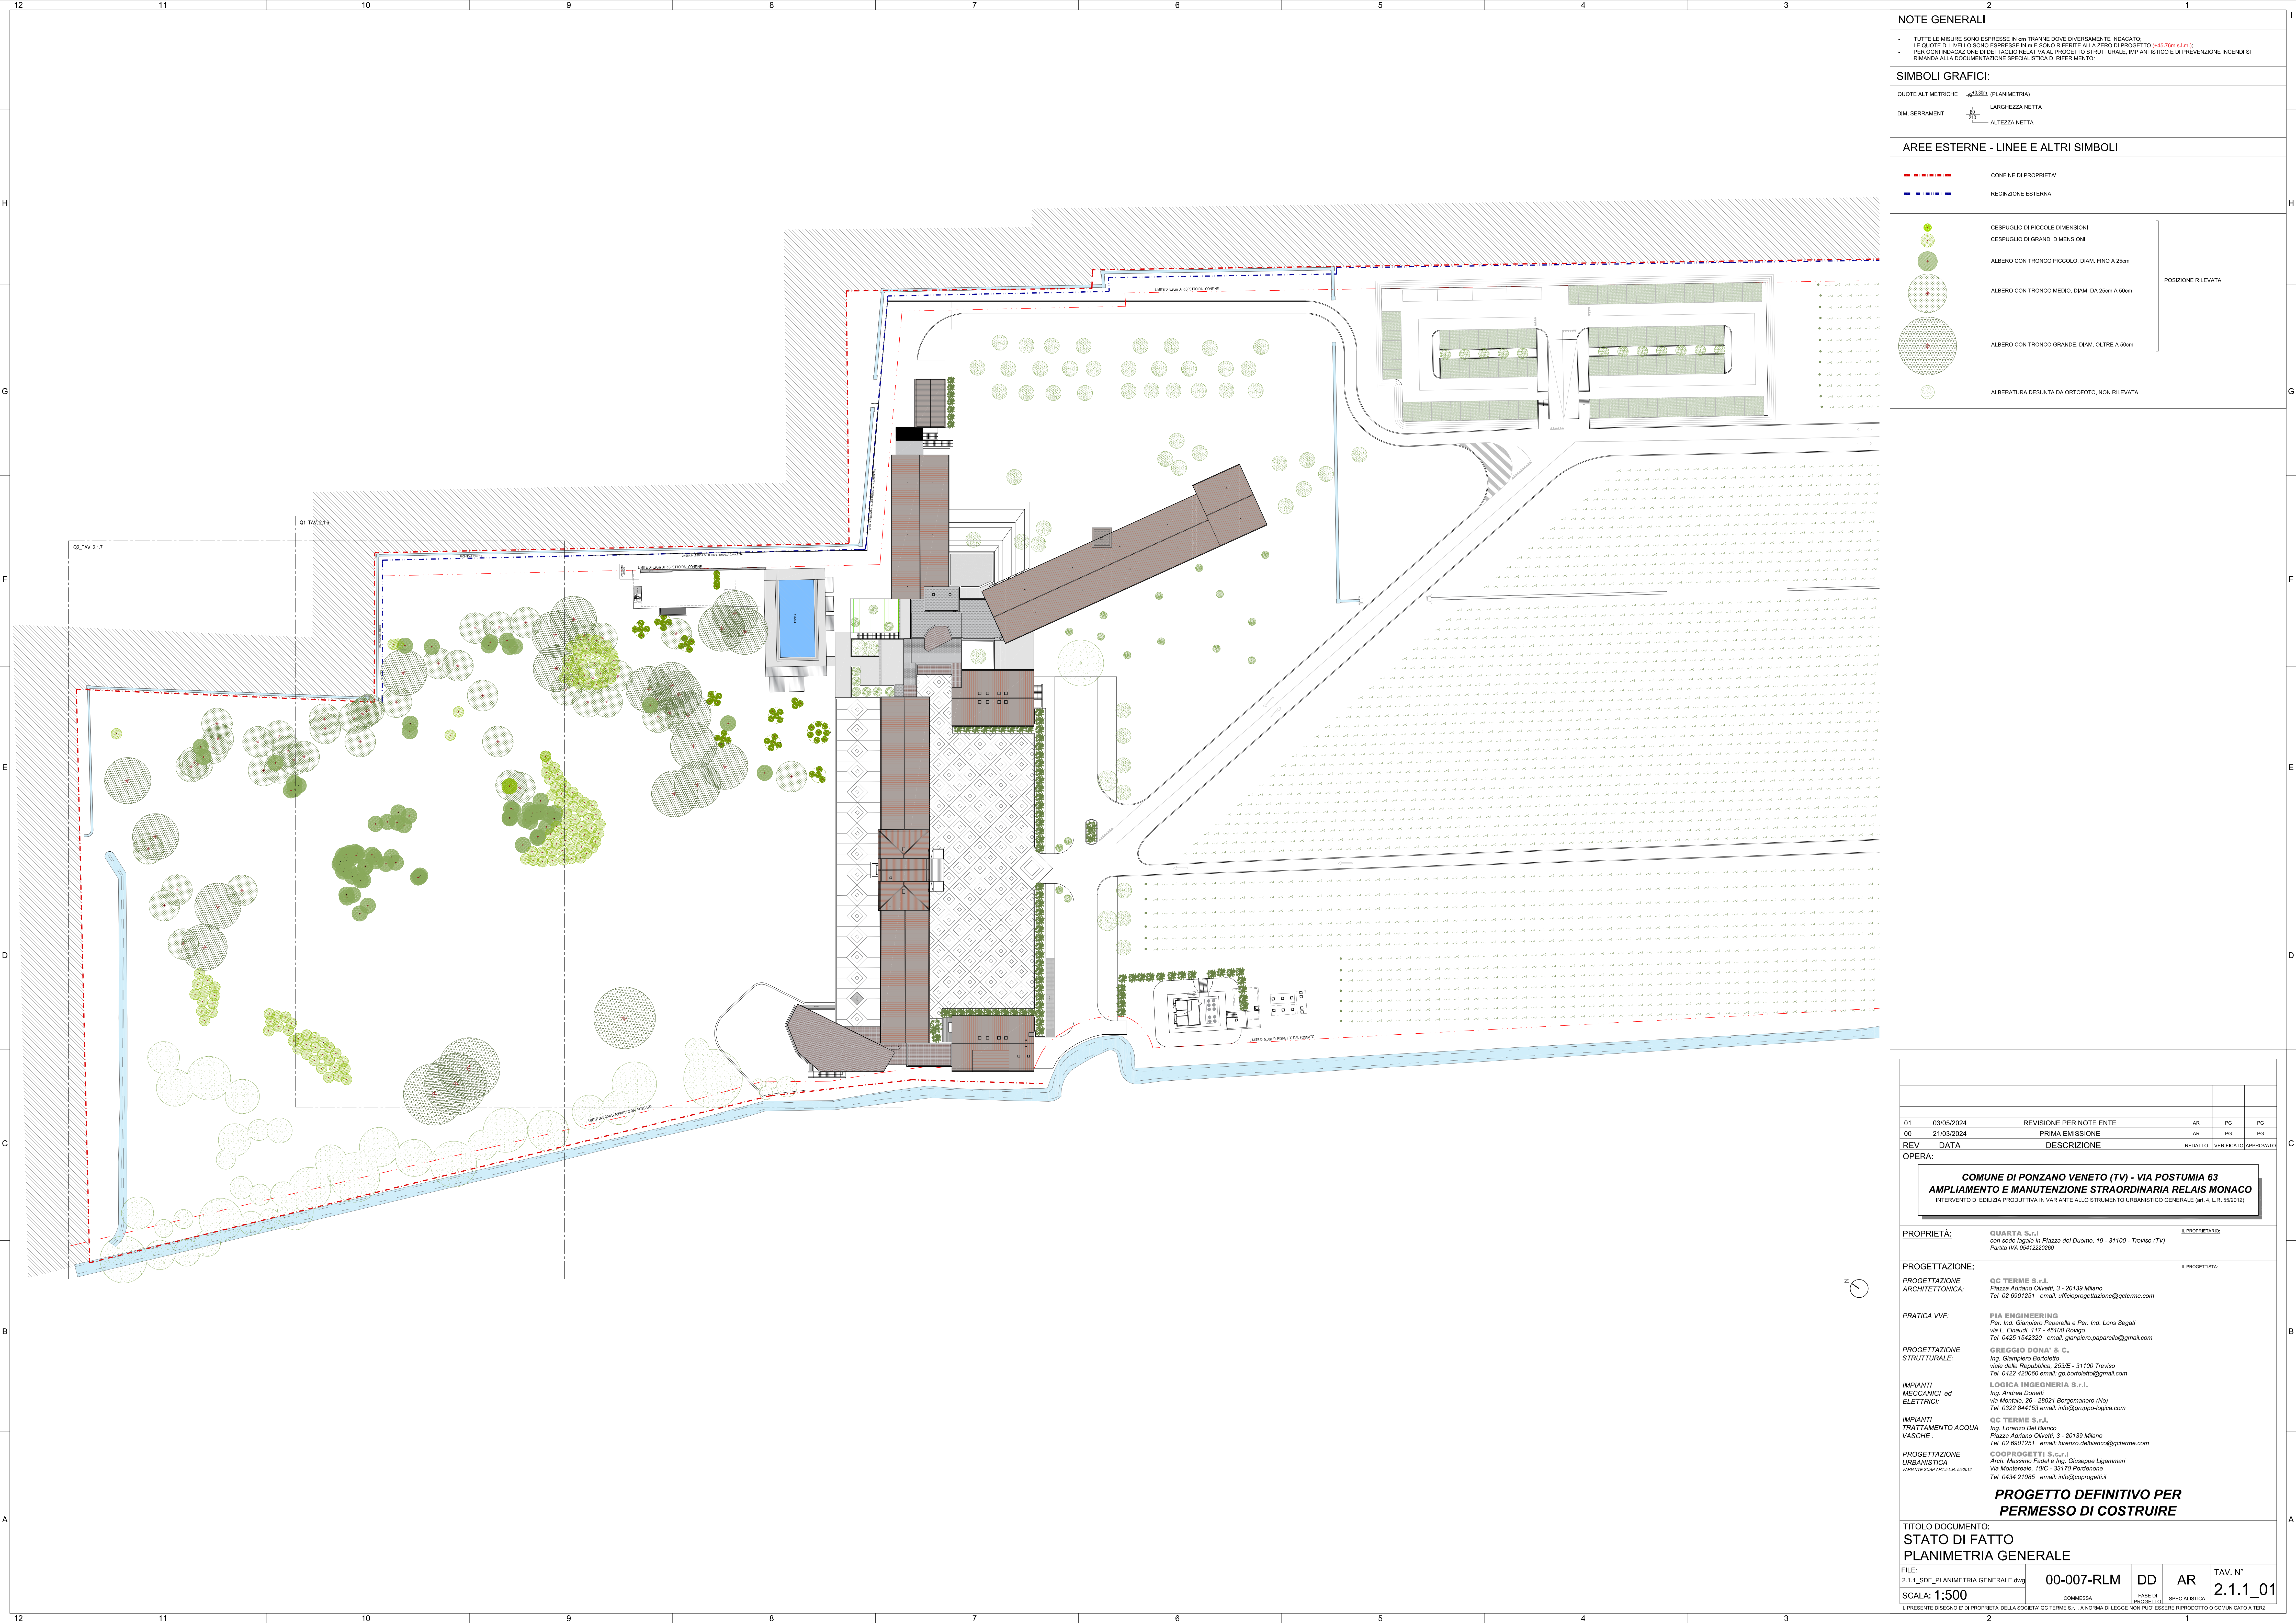

NOTE GENERALI:

- TUTTE LE MISURE SONO ESPRESSE IN CM TRANNE DOVE DIVERSAMENTE INDICATO;
- LE QUOTE DI LIVELLO SONO ESPRESSE IN M E SONO RIFERITE ALLA ZERO DI PROGETTO (+45.76m s.l.m.);
- PER OGNI INDICAZIONE DI DETTAGLIO RELATIVA AL PROGETTO STRUTTURALE, IMPIANTISTICO E DI PREVENZIONE INCENDI SI RIMANDA ALLA DOCUMENTAZIONE SPECIALISTICA DI RIFERIMENTO;

SIMBOLI GRAFICI:

QUOTE ALTIMETRICHE: (PLANIMETRIA)
DIM. SERRAMENTI: LARGHEZZA NETTA
 ALTEZZA NETTA

AREE ESTERNE - LINEE E ALTRI SIMBOLI

- CONFINI DI PROPRIETA'
- RECINZIONE ESTERNA
- CESPUGLIO DI PICCOLE DIMENSIONI
- CESPUGLIO DI GRANDI DIMENSIONI
- ALBERO CON TRONCO PICCOLO, DIAM. FINO A 25cm
- ALBERO CON TRONCO MEDIO, DIAM. DA 25cm A 50cm
- ALBERO CON TRONCO GRANDE, DIAM. OLTRE A 50cm
- ALBERATURA DESUNTA DA ORTOFOTO, NON RILEVATA

PROPRIETA':	QUARTA S.r.l. con sede legale in Piazza del Duomo, 19 - 31100 - Treviso (TV) Partita IVA 05412220260	IL PROGETTISTA:
PROGETTAZIONE:	QC TERME S.r.l. Piazza Adriano Olivetti, 3 - 20139 Milano Tel. 02 6901251 email: ufficioprogettazione@qcterme.com	IL PROGETTISTA:
PRATICA VVF:	PIA ENGINEERING Per. Ing. Gianpiero Paparella e Per. Ing. Loris Segati via L. Einaudi, 117 - 45100 Rovigo Tel. 0425 1562320 email: gianpiero.paparella@gmail.com	
PROGETTAZIONE STRUTTURALE:	GREGGIO DONA' & C. Ing. Gianpiero Borioletto viale della Repubblica, 253E - 31100 Treviso Tel. 0422 402060 email: gp.borioletto@gmail.com	
IMPIANTI MECCANICI ed ELETTRICI:	LOGICA INGEGNERIA S.r.l. Ing. Andrea Donetti via Montebello, 26 - 28021 Borgomanero (NO) Tel. 0322 844153 email: info@gruppo-logica.com	
IMPIANTI TRATTAMENTO ACQUA VASCHE:	QC TERME S.r.l. Ing. Lorenzo Del Bianco Piazza Adriano Olivetti, 3 - 20139 Milano Tel. 02 6901251 email: lorenzodelbianco@qcterme.com	
PROGETTAZIONE URBANISTICA	COOPROGETTI S.r.l. Arch. Massimo Faddi e Ing. Giuseppe L. Giammarini Via Montebello, 10/C - 33170 Pordenone Tel. 0434 210685 email: info@cooprogetti.it	

PROGETTO DEFINITIVO PER PERMESSO DI COSTRUIRE

TITOLO DOCUMENTO:
STATO DI FATTO
PLANIMETRIA GENERALE

FILE: 2.1.1_SDF_PLANIMETRIA GENERALE.dwg	00-007-RLM	DD	AR	TAV. N° 2.1.1_01
SCALA: 1:500	COMMESSA	FABE DI PROGETTO	SPECIALISTICA	

IL PRESENTE DISEGNO E' DI PROPRIETA' DELLA SOCIETA' QC TERME S.r.l. A NORMA DI LEGGE NON PUO' ESSERE RIPRODOTTO O COMUNICATO A TERZI