


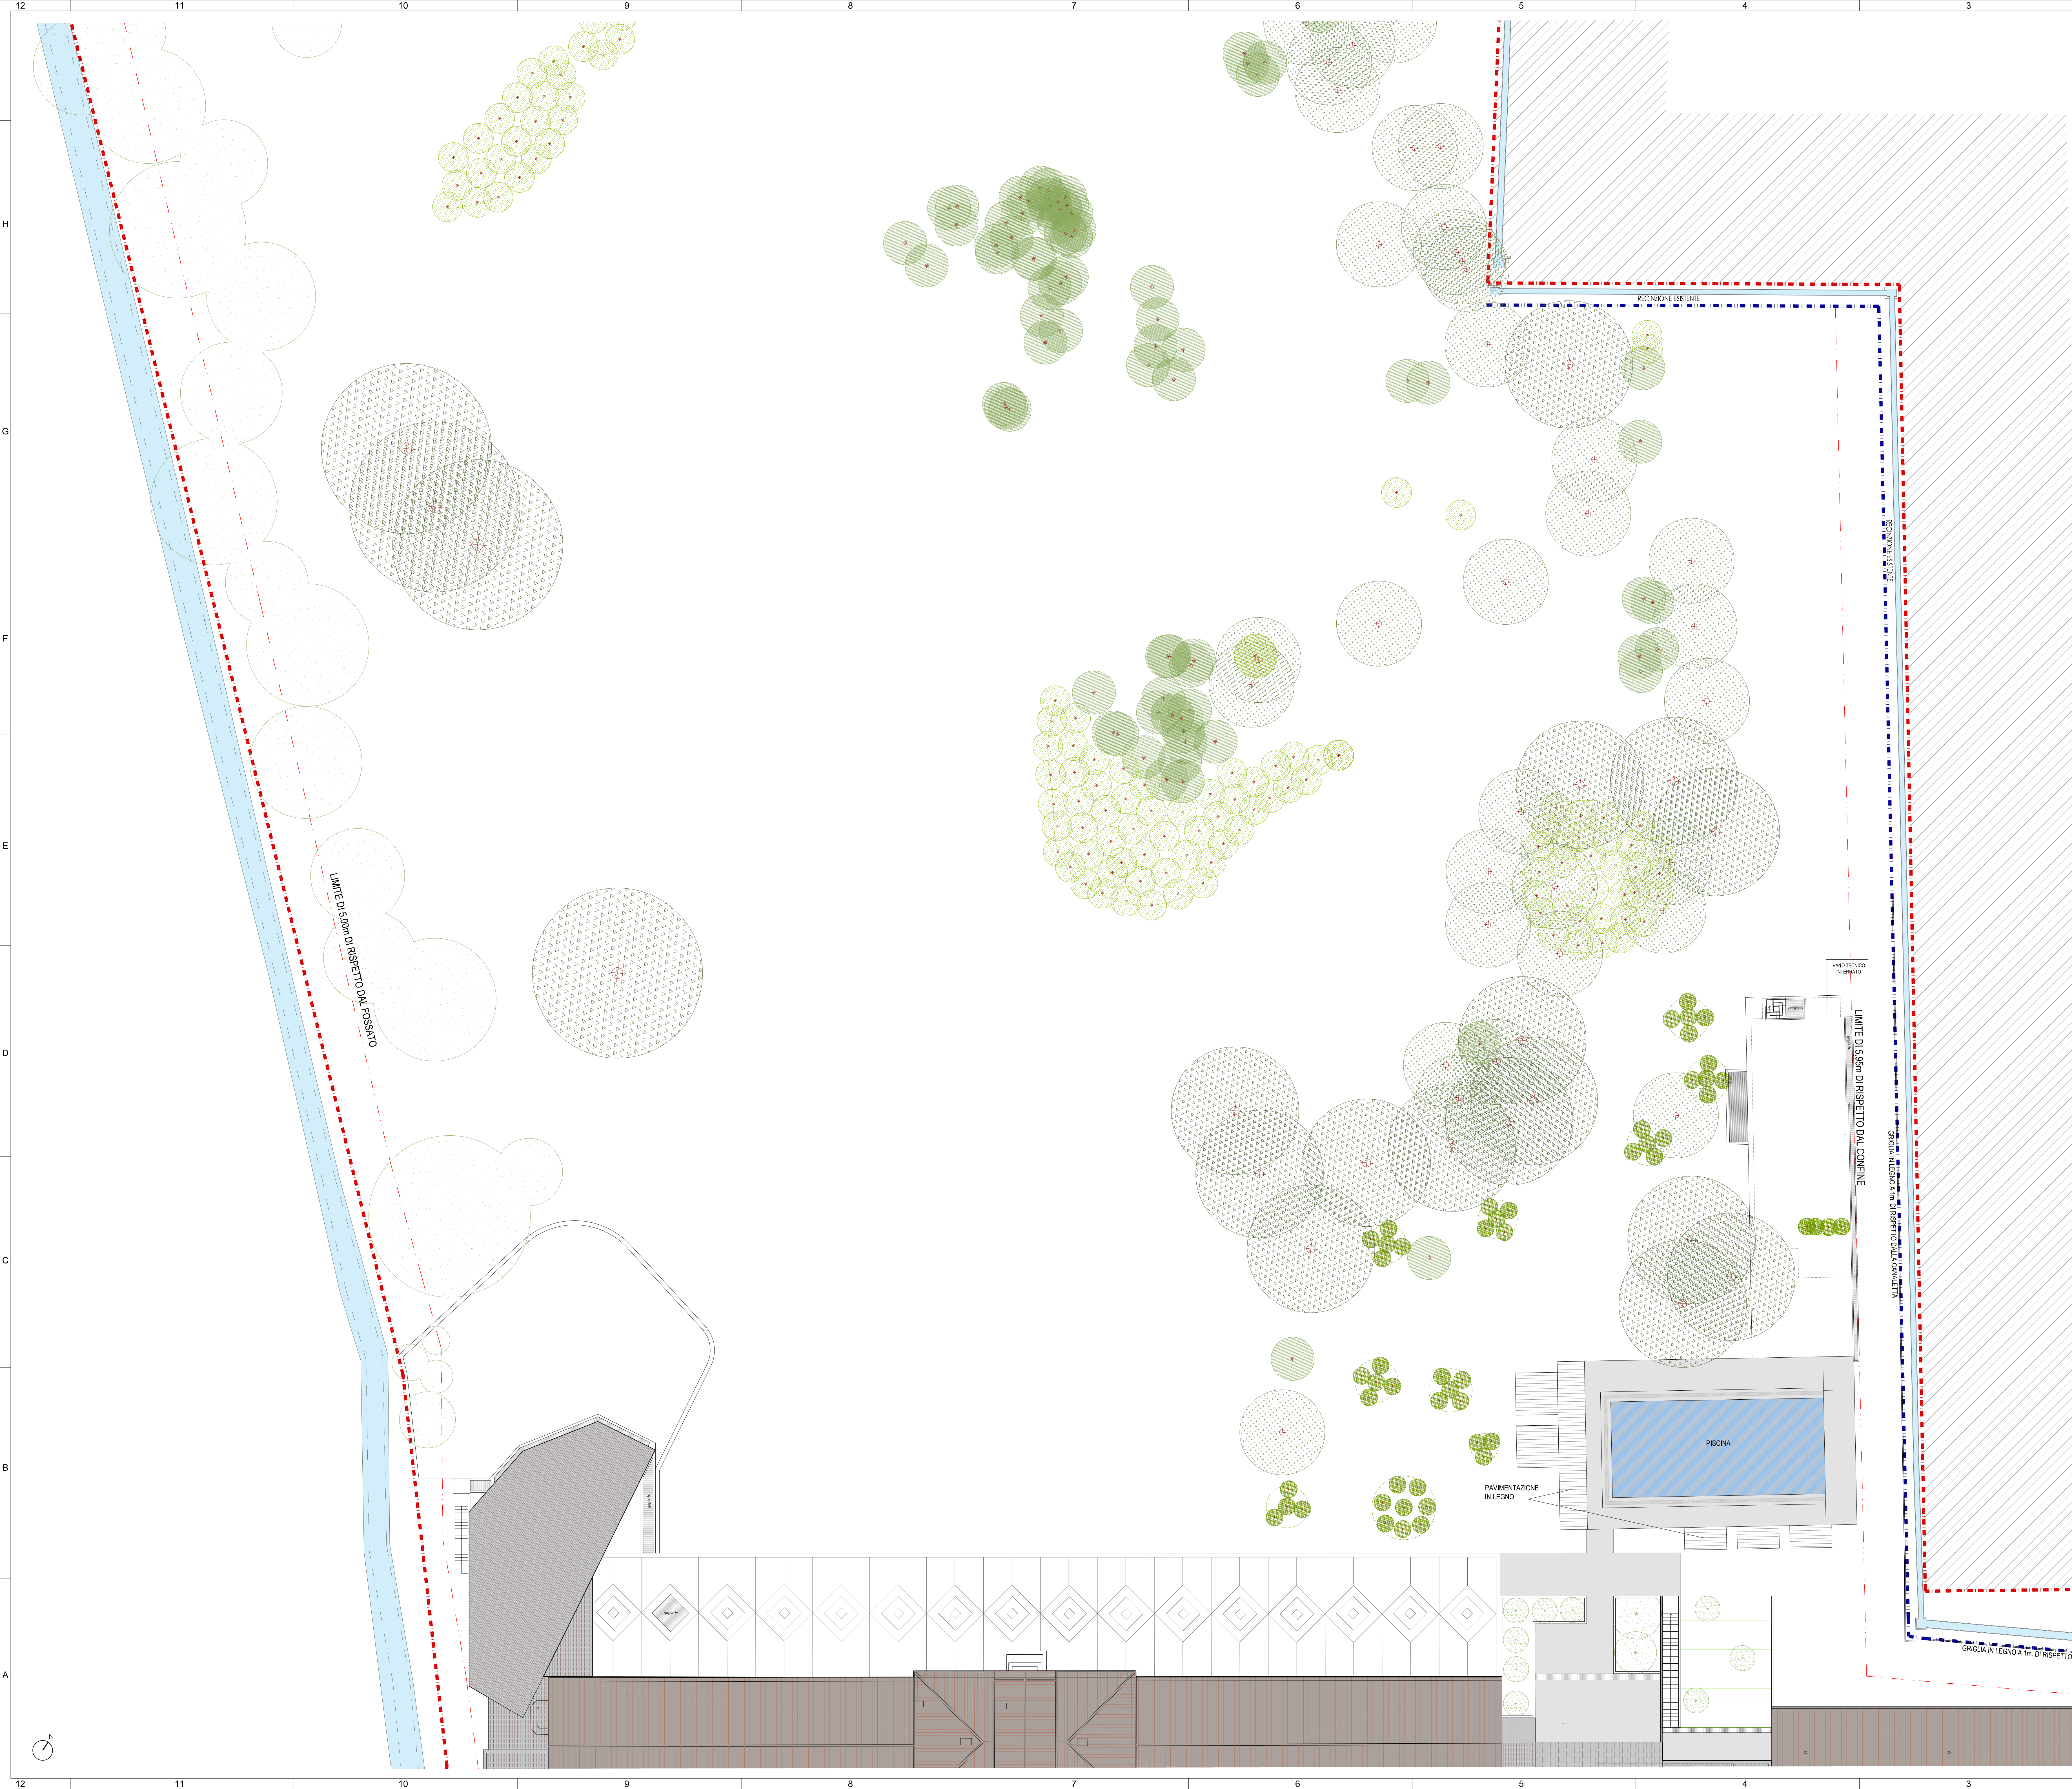

NOTE GENERALI

- TUTTE LE MISURE SONO ESPRESSE IN CM TRANNE DOVE DIVERSAMENTE INDICATO;
- LE QUOTE DI LIVELLO SONO ESPRESSE IN M E SONO REFERITE ALLA ZERO DI PROGETTO (+45.76m s.l.m.);
- PER OGNI INDICAZIONE DI DETTAGLIO RELATIVA AL PROGETTO STRUTTURALE, IMPIANTISTICO E DI PREVENZIONE INCENDI SI RIMANDA ALLA DOCUMENTAZIONE SPECIALISTICA DI RIFERIMENTO;

SIMBOLI GRAFICI:

QUOTE ALTIMETRICHE $\pm 0.00m$ (PLANIMETRIA)

DIM. SERRAMENTI $\frac{1}{2}$ LARGHEZZA NETTA


$\frac{1}{2}$ ALTEZZA NETTA

AREE ESTERNE - LINEE E ALTRI SIMBOLI

--- CONFINI DI PROPRIETÀ

--- RECINZIONE ESTERNA

- CESPUGLIO DI PICCOLE DIMENSIONI
 - CESPUGLIO DI GRANDI DIMENSIONI
 - ALBERO CON TRONCO PICCOLO, DIAM. FINO A 25cm
 - ALBERO CON TRONCO MEDIO, DIAM. DA 25cm A 50cm
 - ALBERO CON TRONCO GRANDE, DIAM. OLTRE A 50cm
 - ALBERATURA DESUNTA DA ORTOFOTO, NON RILEVATA
- POSIZIONE RILEVATA

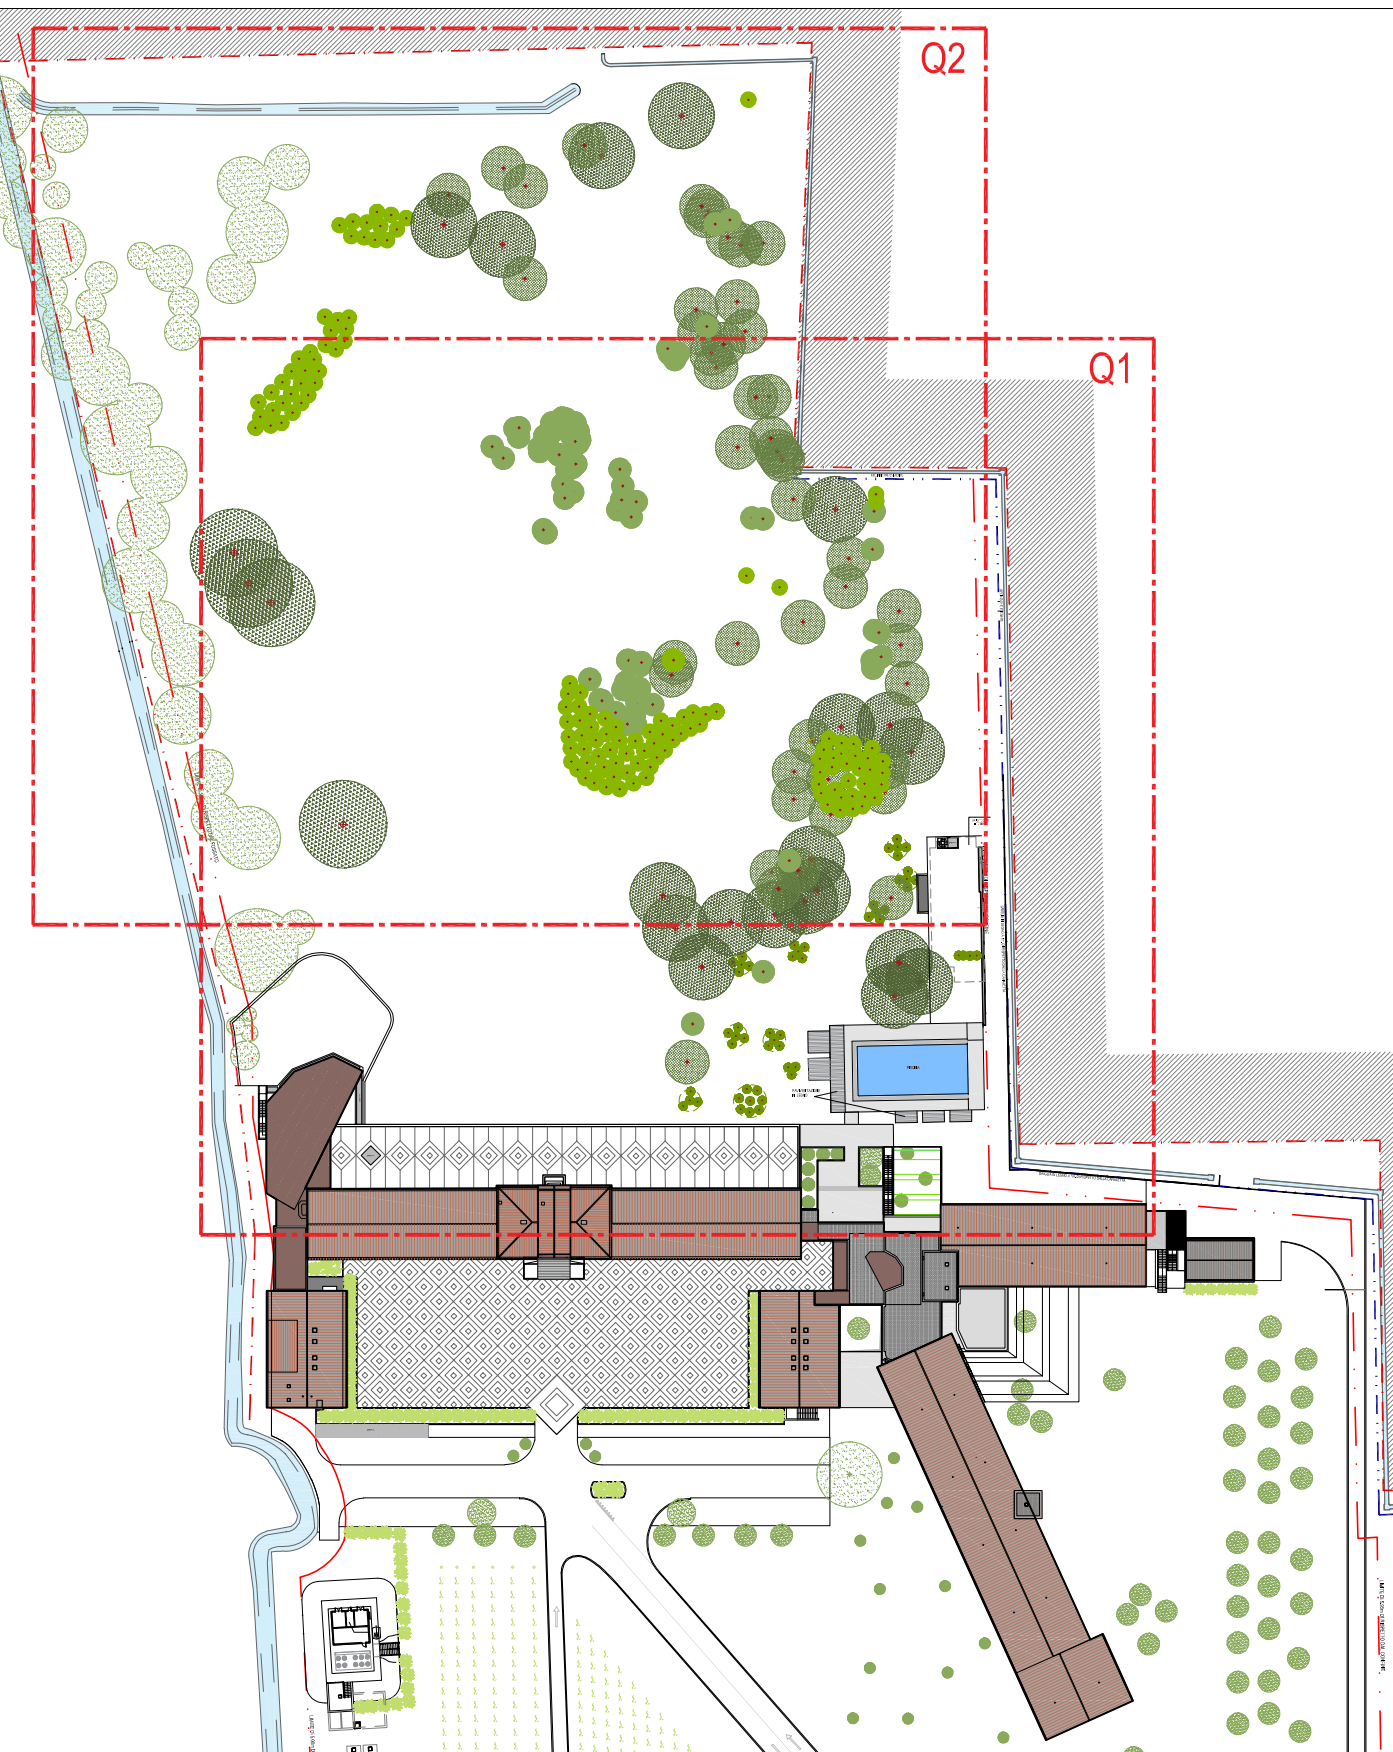

REV.	DATA	DESCRIZIONE	REDATTO	VERIFICATO	APPROVATO
01	03/05/2024	REVISIONE PER NOTE ENTE	AR	PG	PG
00	21/03/2024	PRIMA EMISSIONE	AR	PG	PG

OPERA:

COMUNE DI PONZANO VENETO (TV) - VIA POSTUMIA 63
AMPLIAMENTO E MANUTENZIONE STRAORDINARIA RELAIS MONACO
INTERVENTO DI EDILIZIA PRODUTTIVA IN VARIANTE ALLO STRUMENTO URBANISTICO GENERALE (art. 4, L.R. 55/2012)

PROPRIETÀ:	QUARTA S.r.l. con sede legale in Piazza del Duomo, 19 - 31100 - Treviso (TV) Partita IVA 05412220260	IL PROGETTISTA:
PROGETTAZIONE:	QC TERME S.r.l. Piazza Adriano Olivetti, 3 - 20139 Milano Tel. 02 6901251 email: ufficioprogettazione@qcterme.com	IL PROGETTISTA:
ARCHITETTICA:		
PRATICA VVF:	PIA ENGINEERING Per: Ing. Gianpiero Paparella e Per: Ing. Loris Segati Via L. Einaudi, 117 - 45100 Rovigo Tel. 0425 1562320 email: gianpiero.paparella@gmail.com	
PROGETTAZIONE STRUTTURALE:	GREGGIO DONA' & C. Ing. Gianpiero Borioletto Viale della Repubblica, 253E - 31100 Treviso Tel. 0422 420900 email: gg.borioletto@gmail.com	
IMPIANTI MECCANICI ed ELETTRICI:	LOGICA INGEGNERIA S.r.l. Ing. Andrea Donelli Via Montebello, 26 - 28021 Borgomanero (NO) Tel. 0322 844153 email: info@gruppo-logica.com	
IMPIANTI TRATTAMENTO ACQUA VASCHIE:	QC TERME S.r.l. Ing. Lorenzo Del Bianco Piazza Adriano Olivetti, 3 - 20139 Milano Tel. 02 6901251 email: lorenzodelbianco@qcterme.com	
PROGETTAZIONE URBANISTICA:	COOPROGETTI S.r.l. Arch. Massimo Faddi e Ing. Giuseppe Ligamanti Via Montebello, 10/C - 33170 Pordenone Tel. 0434 21085 email: info@cooprogetti.it	

PROGETTO DEFINITIVO PER PERMESSO DI COSTRUIRE

TITOLO DOCUMENTO:
STATO DI FATTO
AREE ESTERNE - QUADRANTE 1

FILE: 2.1.6 (2.1.7)_SDF_AREE ESTERNE.dwg
SCALA: 1:200
COMMISSIONA: DD AR TAV. N° 2.1.6_01

IL PRESENTE DISEGNO È DI PROPRIETÀ DELLA SOCIETÀ QC TERME S.r.l. A NORMA DI LEGGE NON PUÒ ESSERE RIPRODOTTO O COMUNICATO A TERZI