


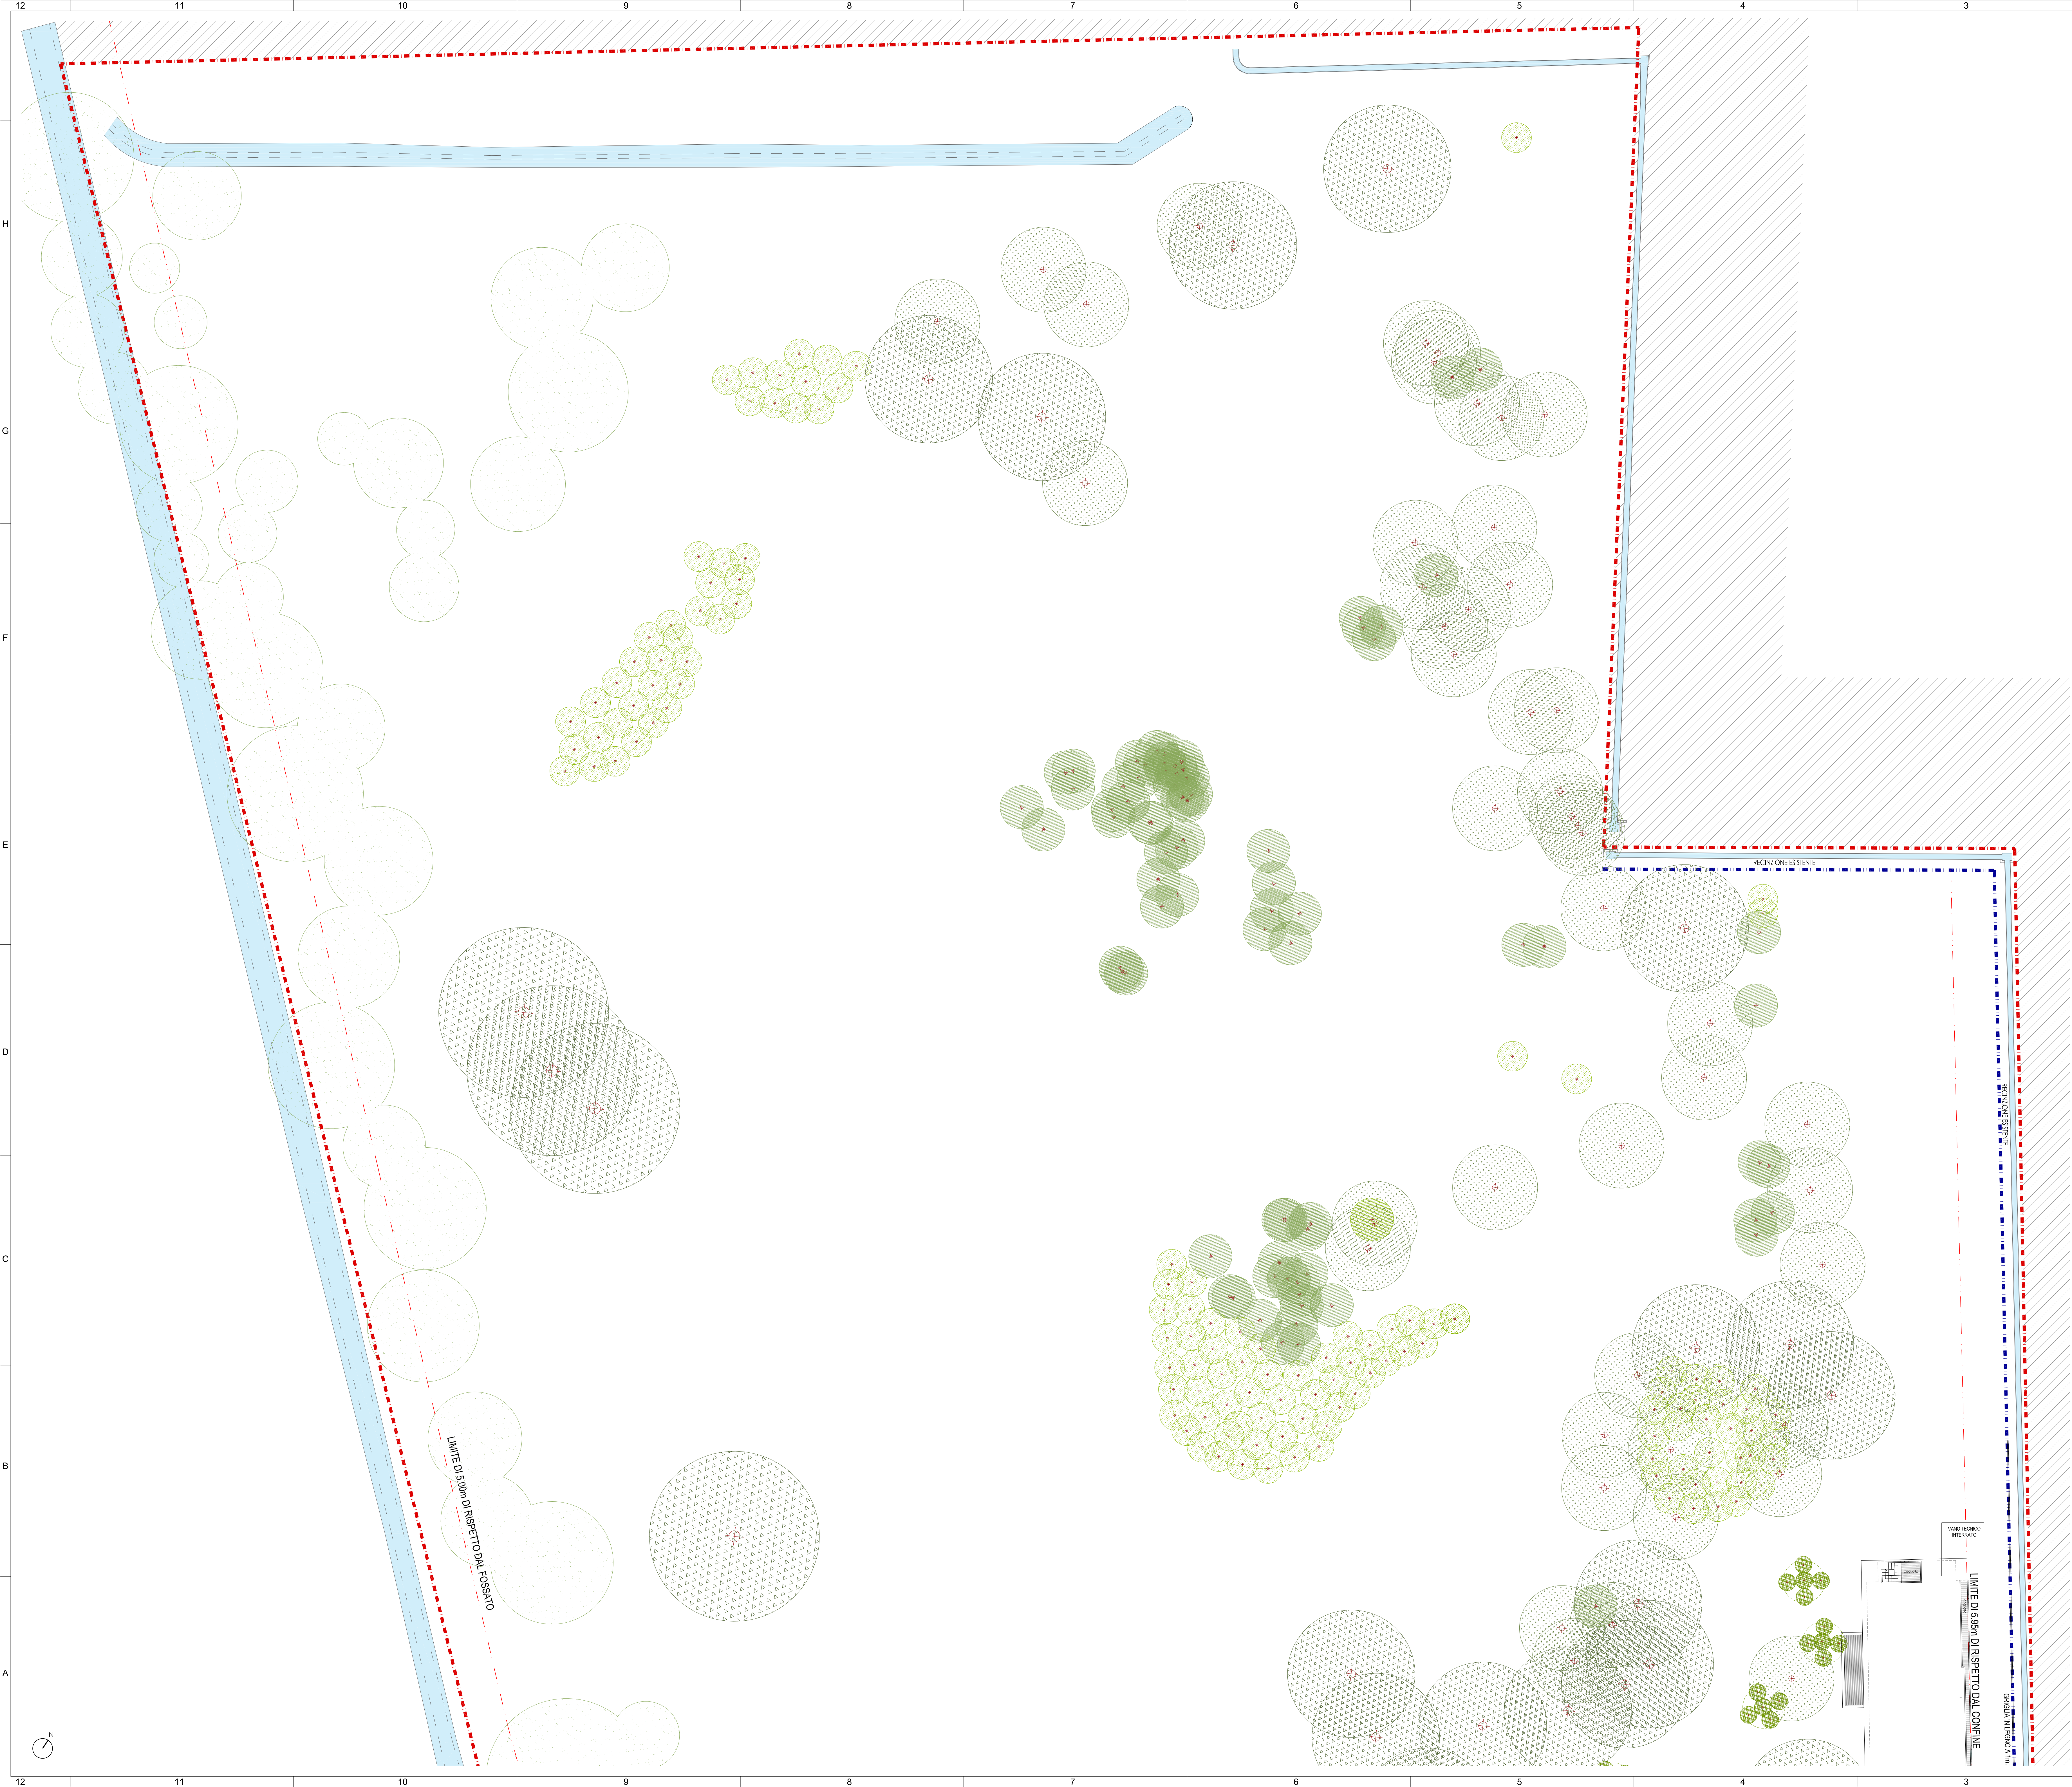

NOTE GENERALI

- TUTTE LE MISURE SONO ESPRESSE IN CM TRAMME DOVE DIVERSAMENTE INDICATO;
- LE QUOTE DI LIVELLO SONO ESPRESSE IN M E SONO RIFERITE ALLA "ZERO DI PROGETTO (+45.76m s.l.m.);
- PER OGNI INDICAZIONE DI DETTAGLIO RELATIVA AL PROGETTO STRUTTURALE, IMPIANTISTICO E DI PREVENZIONE INCENDI SI RIMANDA ALLA DOCUMENTAZIONE SPECIFICATIVA DI RIFERIMENTO;

SIMBOLI GRAFICI:

QUOTE ALTIMETRICHE

10.00m

(PLANIMETRIA)

DIM. SERRAMENTI

LARGHEZZA NETTA

ALTEZZA NETTA

AREE ESTERNE - LINEE E ALTRI SIMBOLI

CONFINI DI PROPRIETA'

RECINZIONE ESTERNA

CESPUGLIO DI PICCOLE DIMENSIONI

CESPUGLIO DI GRANDI DIMENSIONI


ALBERO CON TRONCO PICCOLO, DIAM. FINO A 25cm

ALBERO CON TRONCO MEDIO, DIAM. DA 25cm A 50cm

ALBERO CON TRONCO GRANDE, DIAM. OLTRE A 50cm

ALBERATURA DESUNTA DA ORTOFOTO, NON RILEVATA

POSIZIONE RILEVATA

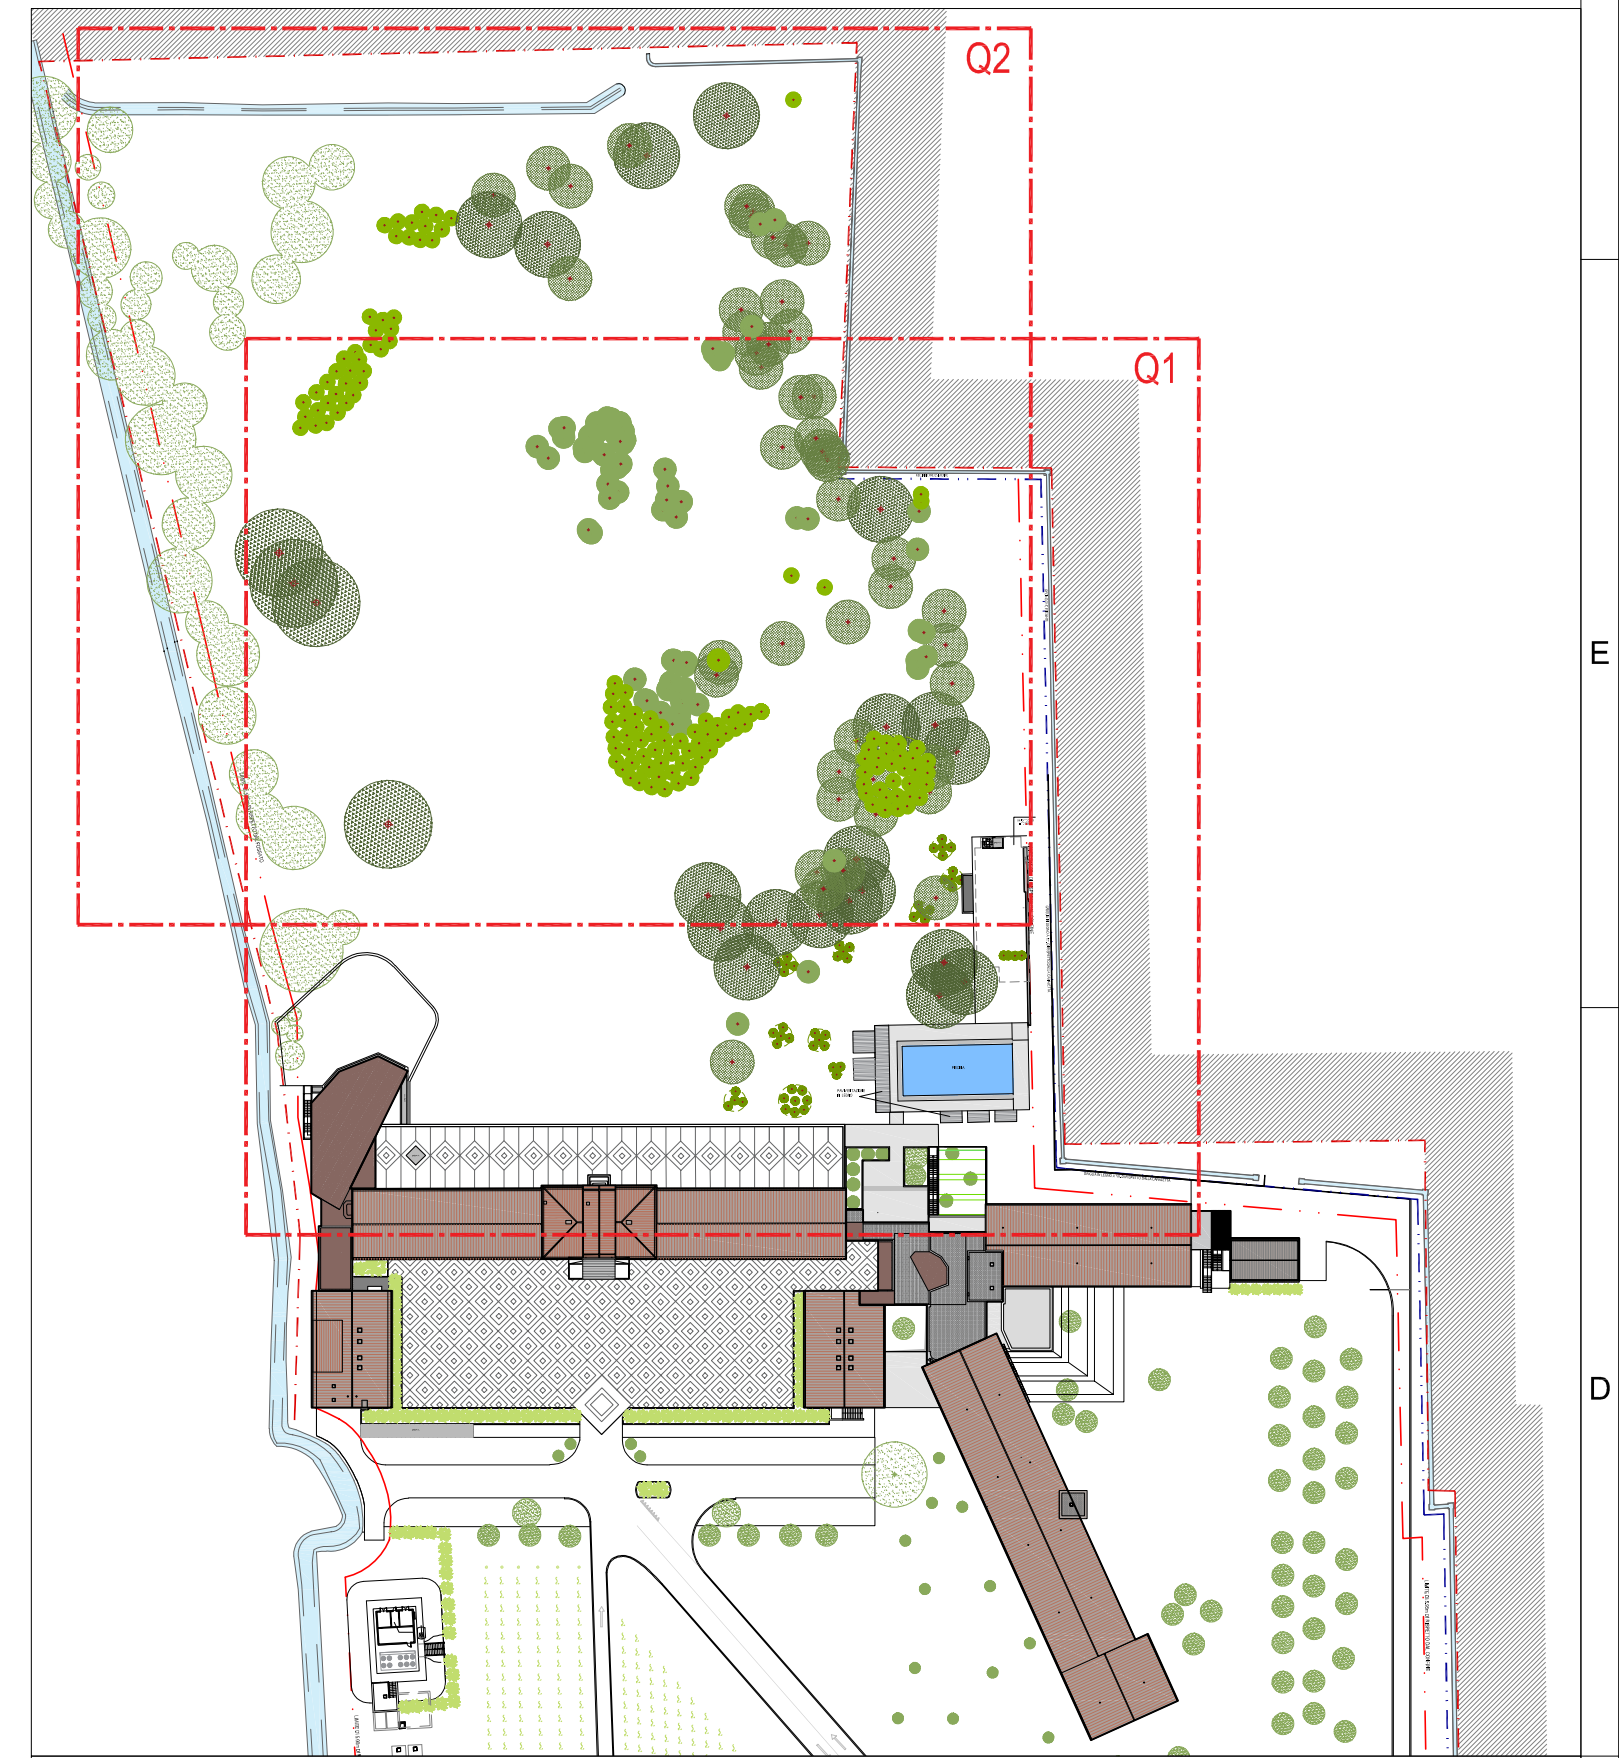

01	03/05/2024	REVISIONE PER NOTE ENTE	AR	PG	PG
00	21/03/2024	PRIMA EMISSIONE	AR	PG	PG
REV.	DATA	DESCRIZIONE	REDATTO	VERIFICATO	APPROVATO

OPERA:

COMUNE DI PONZANO VENETO (TV) - VIA POSTUMIA 63

AMPLIAMENTO E MANUTENZIONE STRAORDINARIA RELAIS MONACO

INTERVENTO DI EDILIZIA PRODUTTIVA IN VARIANTE ALLO STRUMENTO URBANISTICO GENERALE (art. 4, L.R. 55/2012)

PROPRIETA':

QUARTA S.r.l.
con sede legale in Piazza del Duomo, 19 - 31100 - Treviso (TV)
Partita IVA 05412220280

IL PROGETTISTA:

PROGETTAZIONE:

QC TERME S.r.l.
Piazza Adriano Olivetti, 3 - 20139 Milano
Tel. 02 6901251 email: ufficioprogettazione@qc Terme.com

IL PROGETTISTA:

PRATICA VVF:

PIA ENGINEERING
Per. Ind. Gianpiero Paparella e Per. Ind. Loris Segali
via L. Einaudi, 117 - 45100 Rovigo
Tel. 0425 1562320 email: gianpiero.paparella@gmail.com

PROGETTAZIONE STRUTTURALE:

GREGGIO DONA' & C.
Ing. Giampaolo Borioleto
viale della Repubblica, 253E - 31100 Treviso
Tel. 0422 420905 email: gp.borioleto@gmail.com

IMPIANTI MECCANICI ed ELETTRICI:

LOGICA INGEGNERIA S.r.l.
Ing. Andrea Donelli
via Montebello, 26 - 28021 Borgomanero (NO)
Tel. 0322 844153 email: info@gruppo-logica.com

IMPIANTI TRATTAMENTO ACQUA VASCHIE:

QC TERME S.r.l.
Ing. Lorenzo Del Bianco
Piazza Adriano Olivetti, 3 - 20139 Milano
Tel. 02 6901251 email: lorenzodelbianco@qc Terme.com

PROGETTAZIONE URBANISTICA

COOPROGETTI S.r.l.
Arch. Massimo Faddi e Ing. Giuseppe Liganzani
Via Montebello, 10/C - 33170 Pordenone
Tel. 0434 210685 email: info@cooprogetti.it

PROGETTO DEFINITIVO PER PERMESSO DI COSTRUIRE

TITOLO DOCUMENTO:
STATO DI FATTO
AREE ESTERNE - QUADRANTE 2

FILE:
2.1.6 (2.1.7)_SDF_AREE ESTERNE.dwg

00-007-RLM

DD

AR

TAV. N°
2.1.7_01

SCALA: 1:200

COMMESSA

FASCE DI PROGETTO

SPECIALISTICA

IL PRESENTE DISEGNO E' DI PROPRIETA' DELLA SOCIETA' QC TERME S.r.l. A NORMA DI LEGGE NON PUO' ESSERE RIPRODOTTO O COMUNICATO A TERZI