


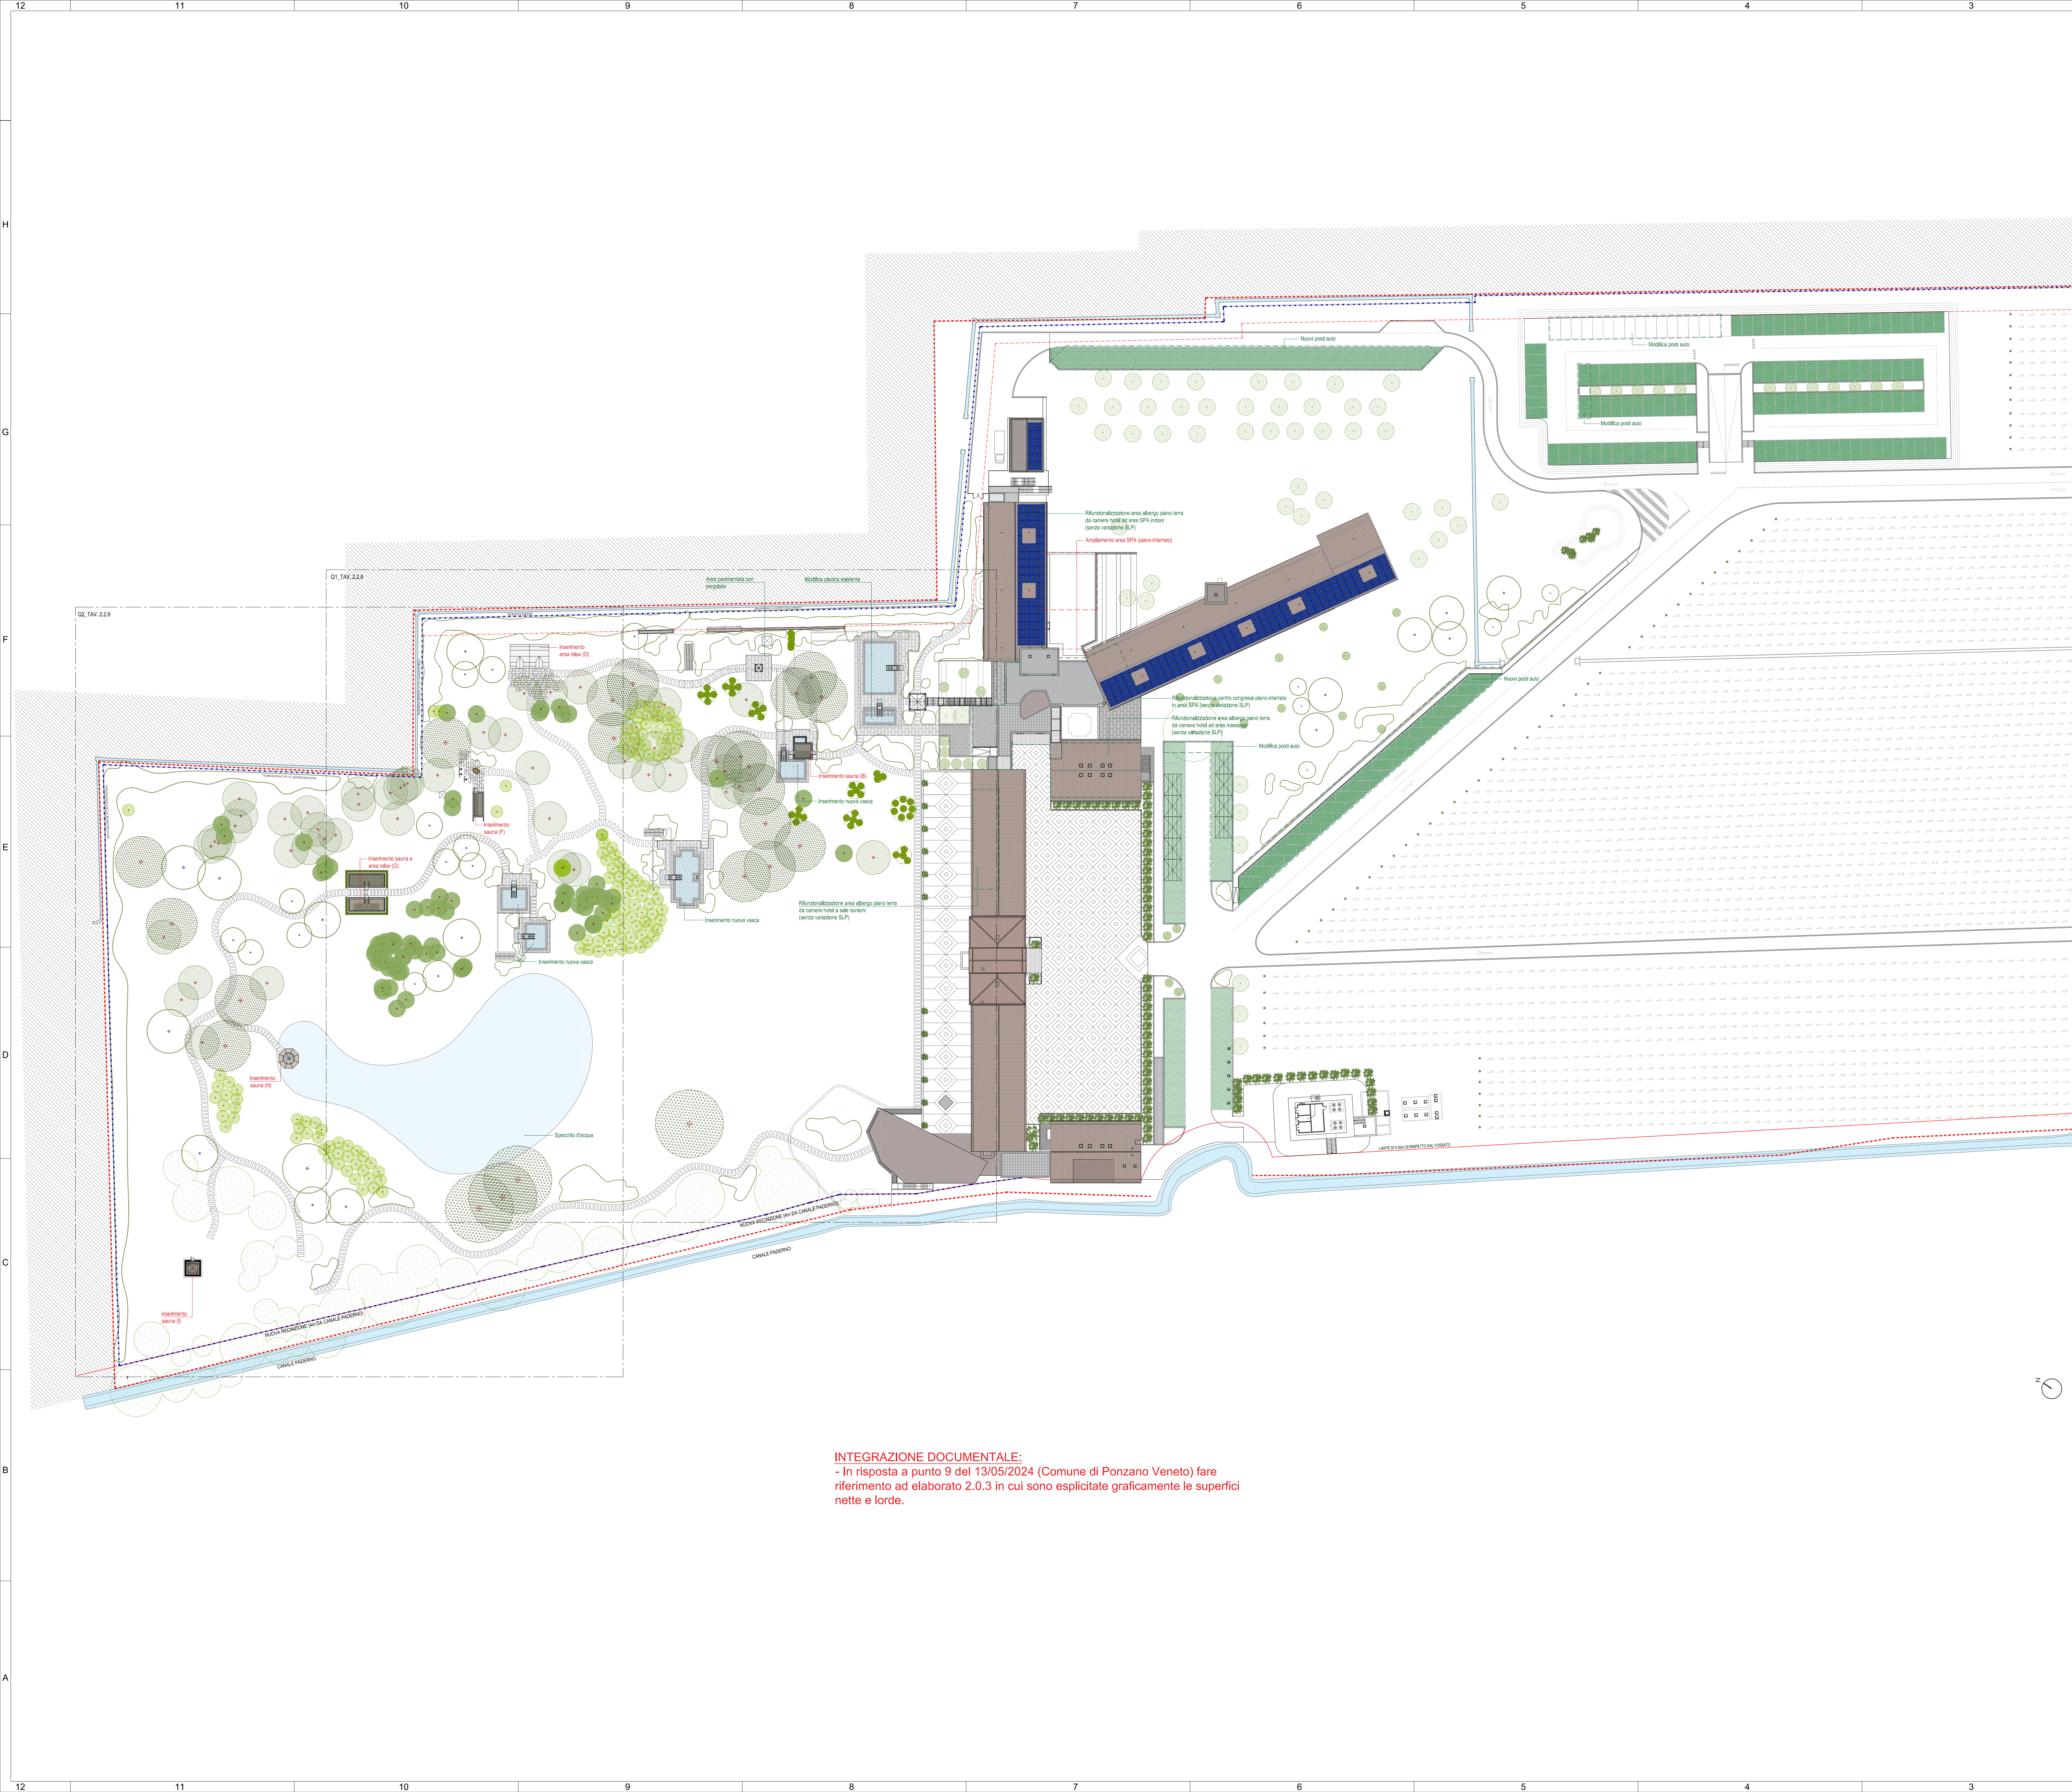

NOTE GENERALI

TUTTE LE MISURE SONO ESPRESSE IN CM TRAMITE DOVE DIVERSAMENTE INDIACATO:
LE QUOTE DI LIVELLO SONO ESPRESSE IN M E SONO RIFERITE ALLA ZERO IN PROGETTO (+45.76m s.l.m.);
PER OGNI INDICAZIONE DI DETTAGLIO RELATIVA AL PROGETTO STRUTTURALE, IMPIANTISTICO E DI PREVENZIONE INCENDI SI RIMANDA ALLA DOCUMENTAZIONE SPECIALISTICA DI RIFERIMENTO.

SIMBOLI GRAFICI:

QUOTE ALTIMETRICHE

45.76m (PLANIMETRIA)

LARGHEZZA NETTA

ALTEZZA NETTA

AREE ESTERNE - LINEE E ALTRI SIMBOLI

CONFINI DI PROPRIETA'

RECINZIONE ESTERNA

LEGENDA INTERVENTI

INTERVENTO CON MODIFICA DI SUPERFICIE

INTERVENTO SENZA MODIFICA DI SUPERFICIE

NUOVE PIANTUMAZIONI

NUOVA MACCHIA ARBUSTIVA / SIEPE

NUOVA PIANTUMAZIONE

CESPUGLIO DI PICCOLE DIMENSIONI

ALBERO CON TRONCO PICCOLO, DIAM. FINO A 25cm

ALBERO CON TRONCO MEDIO, DIAM. DA 25cm A 50cm

ALBERO CON TRONCO GRANDE, DIAM. OLTRE A 50cm

ALBERATURA DEBUTA DA ORTOFOTO, NON RILEVATA

POSIZIONE RILEVATA

STATO DI FATTO	Superficie totale di pavimento (mq)				SUP. TOT. DI PAVIMENTO (mq)
	sup. interno	terra	pietra	secondo	
pedonale	355.8	255.6	-	-	
coperta	788.9	382.6	66.6	-	
benzina	438.7	333.7	-	-	
rima	44.7	418.8	33.3	105.6	
coperto	658.9	172	331.4	-	
area	461.6	486.1	406.1	-	
area	170.6	143.5	131.5	-	
area	5.7	-	-	-	
area	175	-	-	-	
TOTALE STATO DI FATTO	2771.2	3351.8	2311.9	905.6	8881.6
REFUNZIONALIZZAZIONE SPA	1771.4	-	-	-	
benzina	12.1	-	-	-	
coperto	-	16.6	-	-	
area	-	51	-	-	
area	-	15.2	-	-	
area	-	27	-	-	
area	-	27	-	-	
area	-	5.2	-	-	
area	-	14.1	-	-	
TOTALE PARZIALE AMPLIAMENTO 2024	1815.9	156.1	-	-	602.2
TOTALE RELAS MONACO OGNI AMPLIAMENTO	2084.7	238	2311.9	905.6	602.2

Superficie coperta stato di fatto	SUPERFICIE COPERTA (mq)
Superficie coperta stato di progetto	4891

Valore stato di fatto	VOLUME URBANISTICO (mq)
Valore stato di progetto	2445

N.B. la superficie di progetto interna non viene conteggiata né come superficie coperta né come volume urbanistico

Tabella riassuntiva dati urbanistici

01	11/06/2024	RICHIESTA DI INTEGRAZIONI 13/05/2024	AR	PG	PG
00	21/03/2024	PRIMA EMISSIONE	AR	PG	PG
REV	DATA	DESCRIZIONE	REDATTO	VERIFICATO	APPROVATO

OPERA:

COMUNE DI PONZANO VENETO (TV) - VIA POSTUMIA 63
AMPLIAMENTO E MANUTENZIONE STRAORDINARIA RELAS MONACO
INTERVENTO DI EDILIZIA PRODUTTIVA IN VARIANTE ALLO STRUMENTO URBANISTICO GENERALE (art. 4, L.R. 55/2012)

PROPRIETA':

QUARTA S.r.l.
con sede legale in Piazza del Duomo, 19 - 31100 - Treviso (TV)
Partita IVA 05412220260

IL PROGETTISTA:

OC TERME S.r.l.
Piazza Adriano Olivetti, 3 - 20139 Milano
Tel. 02 6901251 email: ufficioprogettazione@octerme.com

IL PROGETTISTA:

OC TERME S.r.l.
Piazza Adriano Olivetti, 3 - 20139 Milano
Tel. 02 6901251 email: ufficioprogettazione@octerme.com

PRATICA VVF:

PIA ENGINEERING
Per. Ind. Gianpiero Paparella e Per. Ind. Loris Segali
Via L. Einaudi, 117 - 45100 Rovigo
Tel. 0422 1562320 email: gianpiero.paparella@gmail.com

PROGETTAZIONE STRUTTURALE:

GREGGIO DONA' & C.
Ing. Gianpiero Borioletto
Viale della Repubblica, 233E - 31100 Treviso
Tel. 0422 420900 email: gp.borioletto@gmail.com

IMPIANTI MECCANICI ed ELETTRICI:

LOGICA INGEGNERIA S.r.l.
Ing. Andrea Donetti
Via Montebello, 26 - 28021 Borgomanero (NO)
Tel. 0322 844153 email: info@gruppo-logica.com

IMPIANTI TRATTAMENTO ACQUA VASCALE:

OC TERME S.r.l.
Ing. Lorenzo Del Bianco
Piazza Adriano Olivetti, 3 - 20139 Milano
Tel. 02 6901251 email: lorenzodelbianco@octerme.com

PROGETTAZIONE URBANISTICA:

COPROGETTI S.r.l.
Arch. Massimo Faddi e Ing. Giuseppe Liganzani
Via Montebello, 10C - 33170 Pordenone
Tel. 0434 21685 email: info@coprogetti.it

PROGETTO DEFINITIVO PER PERMESSO DI COSTRUIRE

TITOLO DOCUMENTO:
STATO DI PROGETTO
PLANIMETRIA GENERALE

FILE:
2.2_1_01 - SDP_PLANIMETRIA GENERALE.dwg

DD

AR

TAV. N°
2.2.1_01

SCALA: 1:500

COMMESSA

FABRILE

SPECIALISTICA

PROGETTO

IL PRESENTE DISEGNO E' DI PROPRIETA' DELLA SOCIETA' OC TERME S.r.l. A NORMA DI LEGGE NON PUO' ESSERE RIPRODOTTO O COMUNICATO A TERZI