


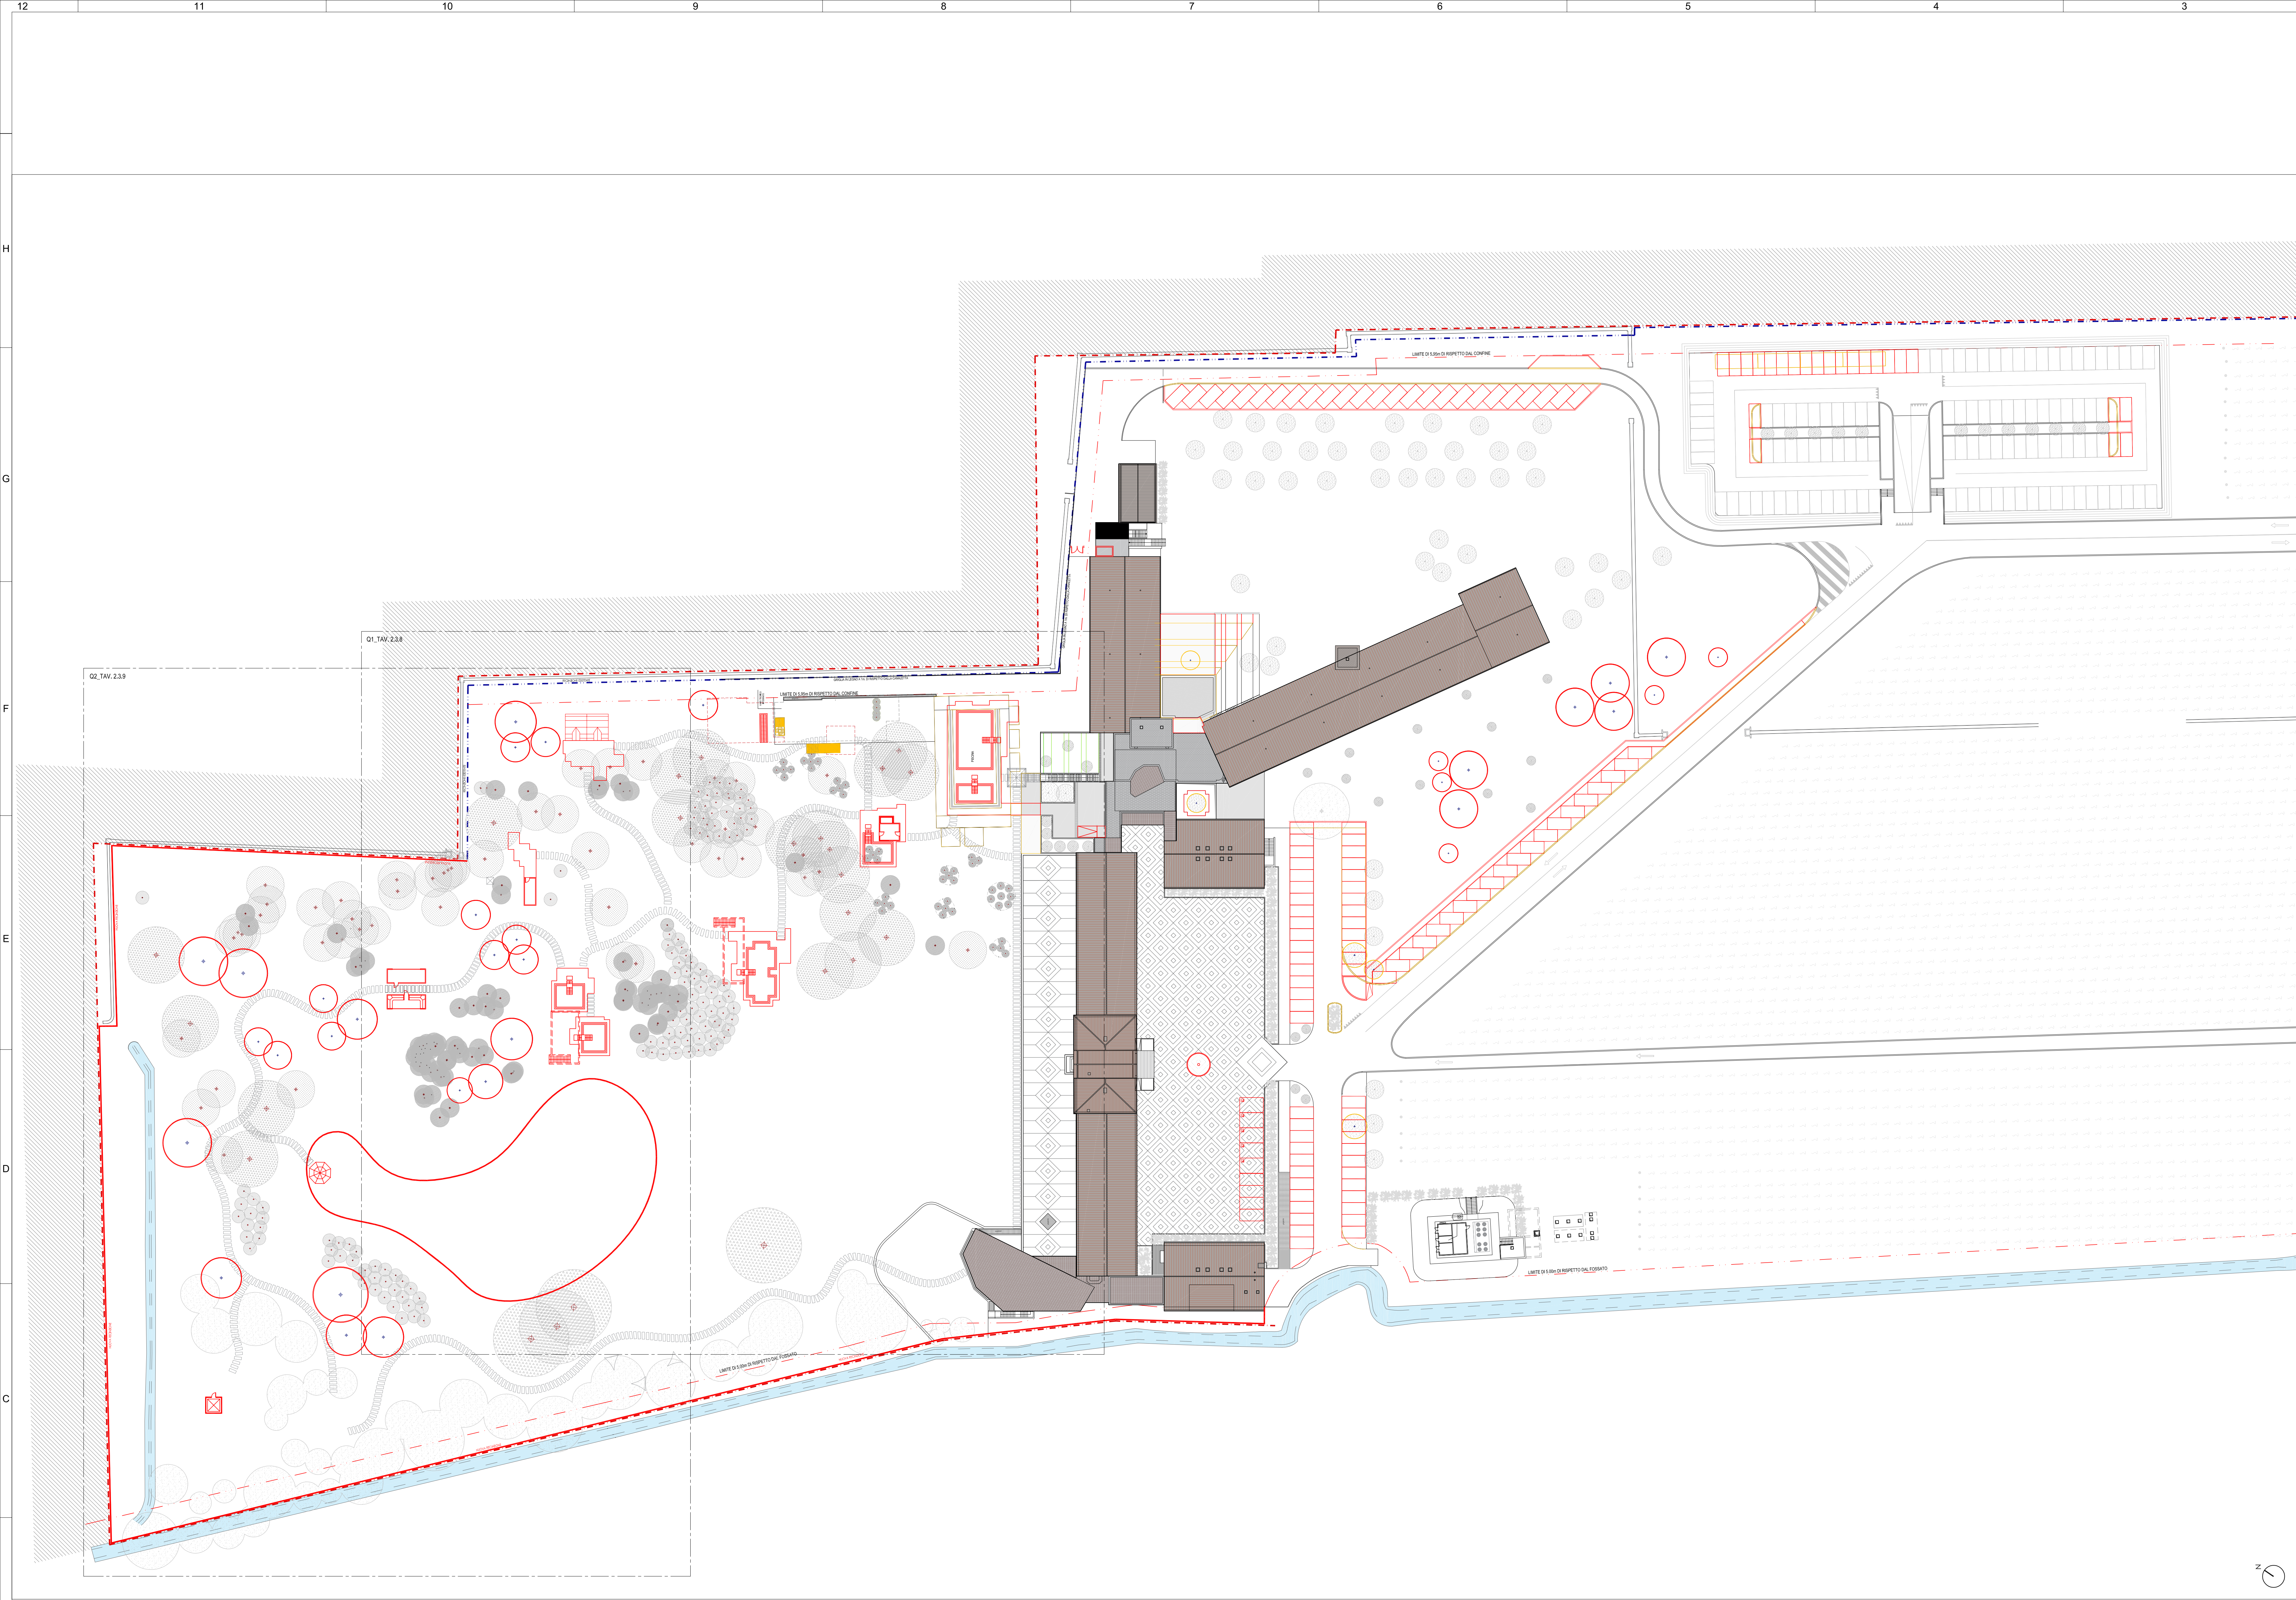

NOTE GENERALI

TUTTE LE MISURE SONO ESPRESSE IN CM TRANNE DOVE DIVERSAMENTE INDICATO.

LE QUOTE DI LIVELLO SONO ESPRESSE IN M E SONO INFERITE ALLA ZERO DI PROGETTO (+45.76m s.l.m.).

PER OGNI INDICAZIONE DI DETTAGLIO RELATIVA AL PROGETTO STRUTTURALE, IMPIANTISTICO E DI PREVENZIONE INCENDI SI RIMANDA ALLA DOCUMENTAZIONE SPECIALISTICA DI RIFERIMENTO.

LEGENDA COLORI

CONSTRUZIONI

DEMOLIZIONI

PIANTUMAZIONI

ALBERATURA RIMOSSA

NUOVA PIANTUMAZIONE

01	03/05/2024	REVISIONE PER NOTE ENTE	AR	PG	PG
00	21/03/2024	PRIMA EMISSIONE	AR	PG	PG
REV.	DATA	DESCRIZIONE	REDATTO	VERIFICATO	APPROVATO

OPERA:

COMUNE DI PONZANO VENETO (TV) - VIA POSTUMIA 63
AMPLIAMENTO E MANUTENZIONE STRAORDINARIA RELAIS MONACO
INTERVENTO DI EDILIZIA PRODUTTIVA IN VARIANTE ALLO STRUMENTO URBANISTICO GENERALE (art. 4, L.R. 55/2012)

PROPRIETÀ:
QUARTA S.r.l.
con sede legale in Piazza del Duomo, 19 - 31100 - Treviso (TV)
Partita IVA 05412220260

IL PROGETTISTA:

PROGETTAZIONE:
ARCHITETTONICA:
QC TERME S.r.l.
Piazza Adriano Olivetti, 3 - 20139 Milano
Tel. 02 6901251 email: ufficioprogettazione@qcterme.com

IL PROGETTISTA:

PRATICA VVF:
PIA ENGINEERING
Per. Ind. Gianpiero Paparella e Per. Ind. Loris Segali
via L. Einaudi, 117 - 45100 Rovigo
Tel. 0425 1562329 email: gianpiero.paparella@gmail.com

PROGETTAZIONE
STRUTTURALE:
GREGGIO DONA' & C.
Ing. Giampaolo Borioleto
viale della Repubblica, 253E - 31100 Treviso
Tel. 0422 420905 email: gp.borioleto@gmail.com

IMPIANTI
MECCANICI ed
ELETTRICI:
LOGICA INGEGNERIA S.r.l.
Ing. Andrea Donetti
via Montebello, 26 - 28021 Borgomanero (NO)
Tel. 0322 844153 email: info@gruppo-logica.com

IMPIANTI
TRATTAMENTO ACQUA
VASCHE:
QC TERME S.r.l.
Ing. Lorenzo Del Bianco
Piazza Adriano Olivetti, 3 - 20139 Milano
Tel. 02 6901251 email: loreno.delbianco@qcterme.com

PROGETTAZIONE
URBANISTICA
VARIANTE SIAP ART. 5 L.R. 55/2012
COPROGETTI S.r.l.
Arch. Massimo Fadri e Ing. Giuseppe Liganzari
Via Montebello, 10/C - 33170 Pordenone
Tel. 0434 21085 email: info@coprogetti.it

PROGETTO DEFINITIVO PER
PERMESSO DI COSTRUIRE

TITOLO DOCUMENTO:
STATO DI CONFRONTO
PLANIMETRIA GENERALE

FILE:
2.3.1_SDC_PLANIMETRIA GENERALE.dwg

COMMESSA
00-007-RLM

DD

AR

TAV. N°
2.3.1_01

SCALA: 1:500

IL PRESENTE DISEGNO E' DI PROPRIETA' DELLA SOCIETA' QC TERME S.r.l. A NORMA DI LEGGE NON PUO' ESSERE RIPRODOTTO O COMUNICATO A TERZI

2

1