


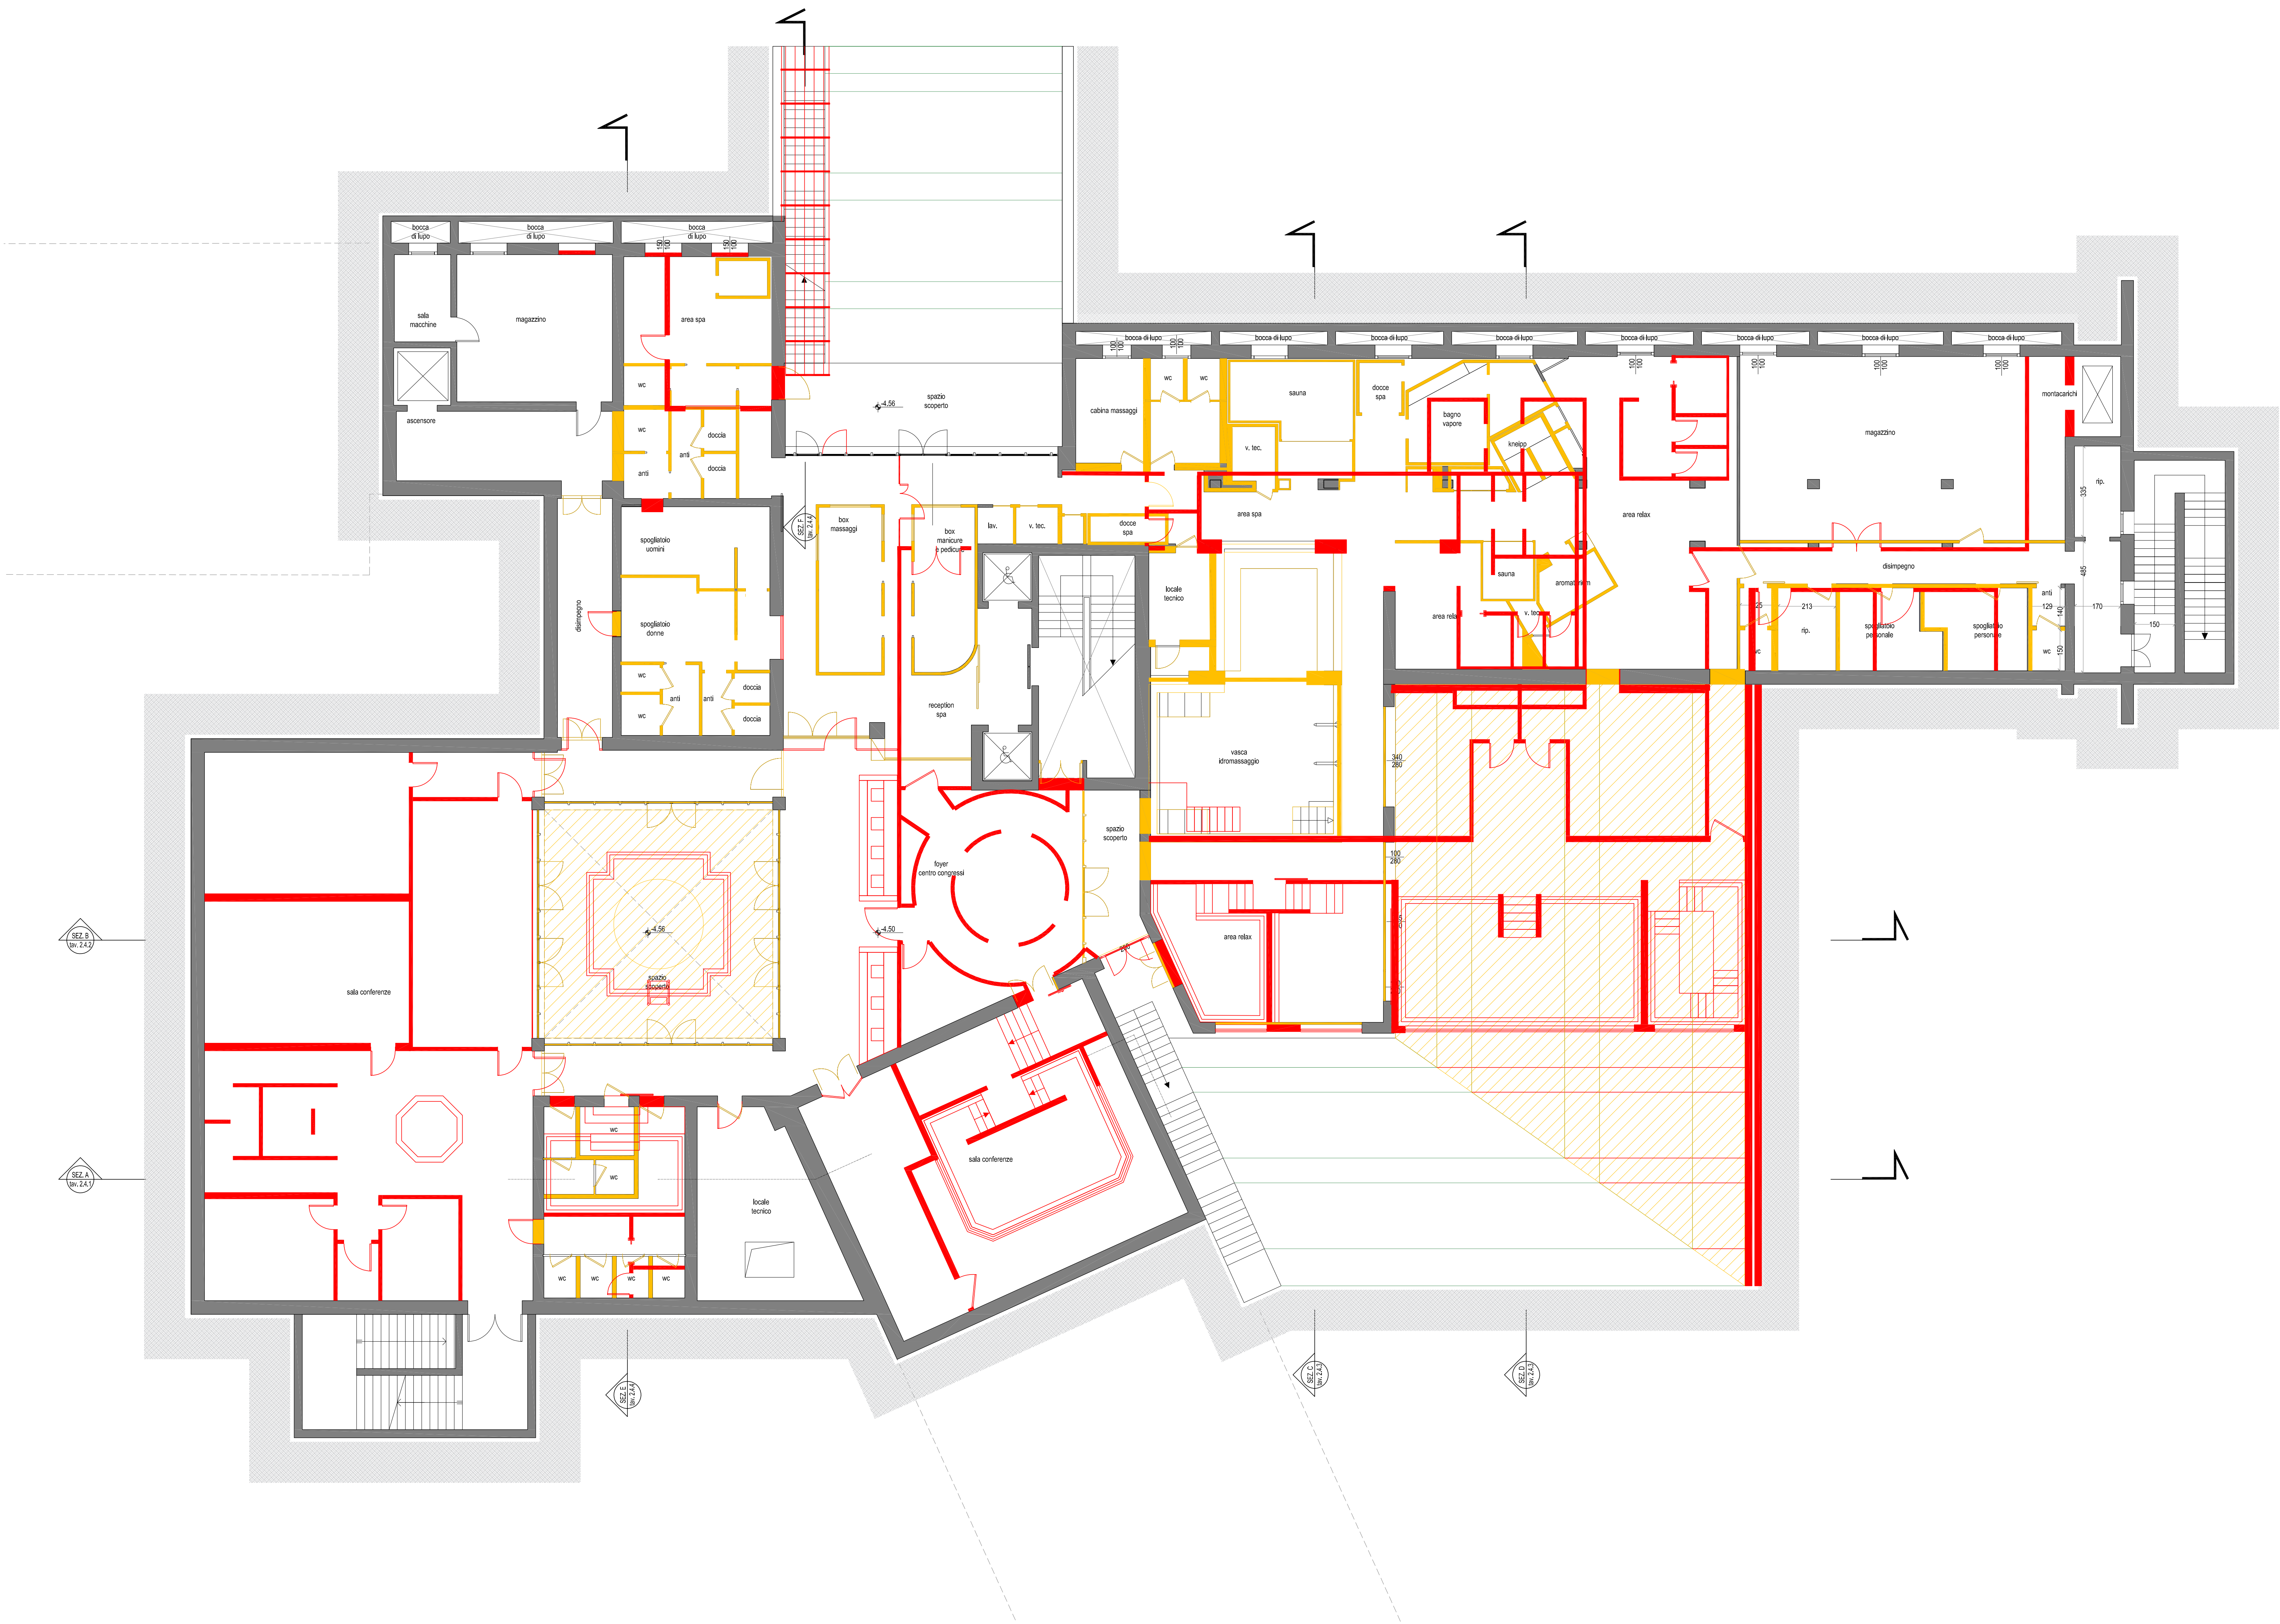


NOTE GENERALI

- TUTTE LE MISURE SONO ESPRESSE IN CM TRAMITE DOVE DIVERSAMENTE INDICATO.
- LE QUOTE DI LIVELLO SONO ESPRESSE IN M E SONO INFERITE ALLA ZERO DI PROGETTO (+45.76m s.l.m.).
- PER OGNI INDICAZIONE DI DETTAGLIO RELATIVA AL PROGETTO STRUTTURALE, IMPIANTISTICO E DI PREVENZIONE INCENDI SI RICHIEDA ALLA DOCUMENTAZIONE SPECIALISTICA DI RIFERIMENTO.

LEGENDA COLORI

COSTRUZIONI

DEMOLIZIONI

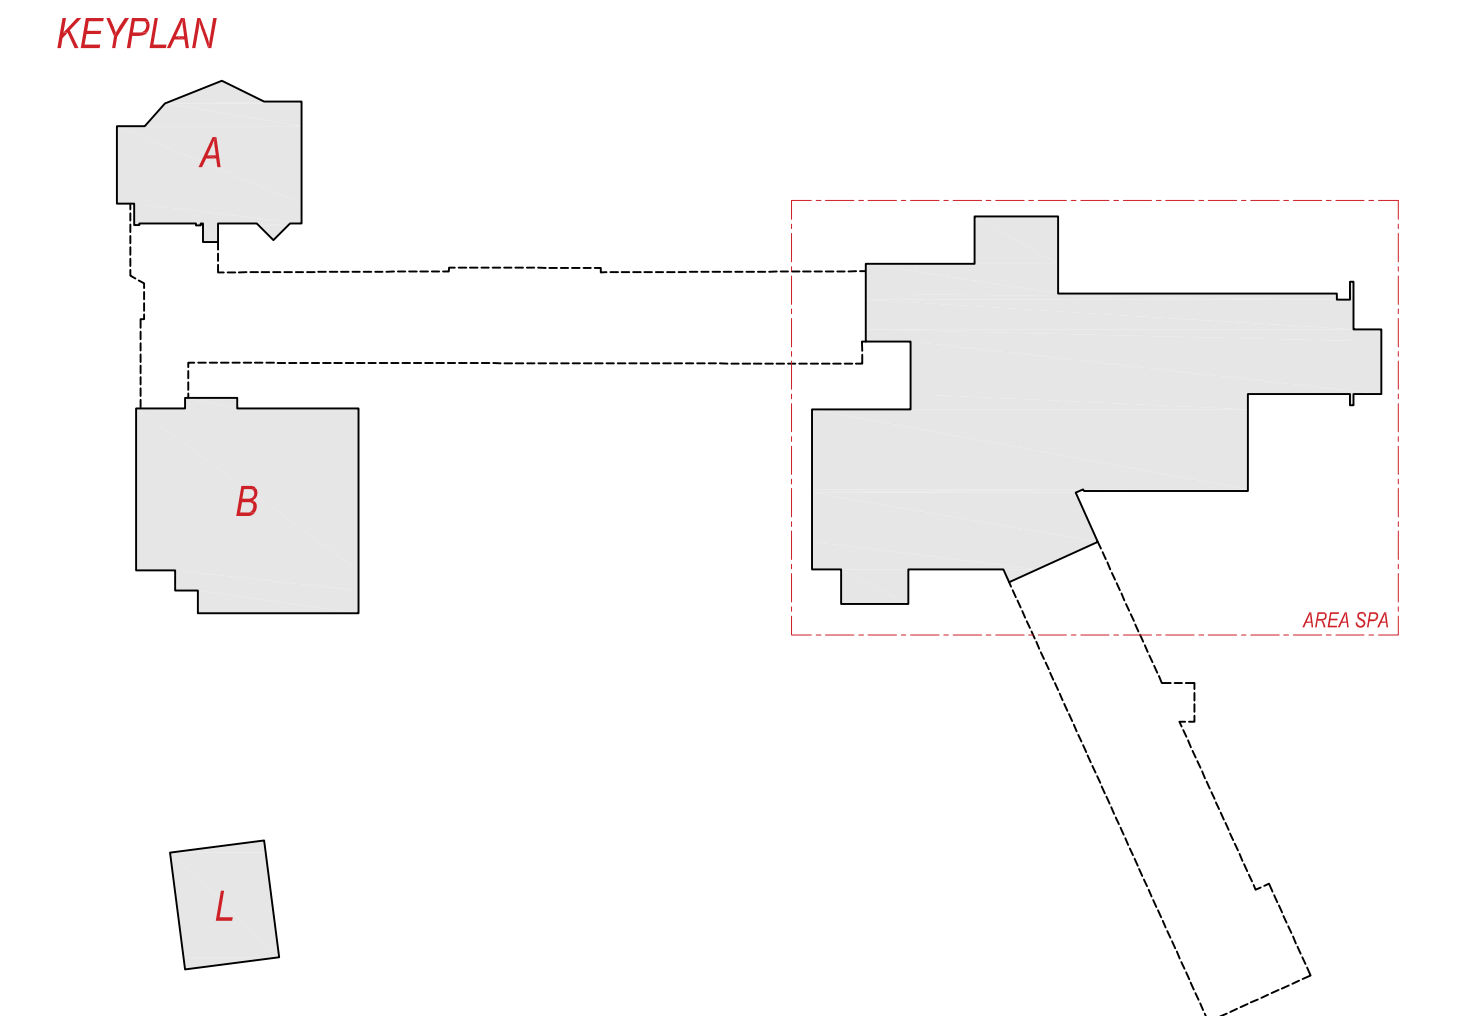

01	03/05/2024	REVISIONE PER NOTE ENTE	AR	PG	PG
00	21/03/2024	PRIMA EMISSIONE	AR	PG	PG
REV.	DATA	DESCRIZIONE	REDATTO	VERIFICATO	APPROVATO

OPERA:

COMUNE DI PONZANO VENETO (TV) - VIA POSTUMIA 63
AMPLIAMENTO E MANUTENZIONE STRAORDINARIA RELAIS MONACÒ
INTERVENTO DI EDILIZIA PRODUTTIVA IN VARIANTE ALLO STRUMENTO URBANISTICO GENERALE (art. 4, L.R. 55/2012)

PROPRIETÀ:	QUARTA S.r.l. con sede legale in Piazza del Duomo, 19 - 31100 - Treviso (TV) Partita IVA 05412220260	IL PROGETTISTA:
PROGETTAZIONE ARCHITETTONICA:	QC TERME S.r.l. Piazza Adriano Olivetti, 3 - 20139 Milano Tel. 02 6901251 email: ufficioprogettazione@qcterme.com	IL PROGETTISTA:
PRATICA VVF:	PIA ENGINEERING Per. Ind. Gianpiero Paparella e Per. Ind. Loris Segati via L. Einaudi, 117 - 45100 Rovigo Tel. 0425 1562329 email: gianpiero.paparella@gmail.com	
PROGETTAZIONE STRUTTURALE:	GREGGIO DONA' & C. Ing. Giampaolo Bortolotto viale della Repubblica, 253E - 31100 Treviso Tel. 0422 420060 email: gp.bortolotto@gmail.com	
IMPIANTI MECCANICI ed ELETTRICI:	LOGICA INGEGNERIA S.r.l. Ing. Andrea Donetti via Montebello, 26 - 28021 Borgomanero (NO) Tel. 0322 844153 email: info@gruppo-logica.com	
IMPIANTI TRATTAMENTO ACQUA VASCALE:	QC TERME S.r.l. Ing. Lorenzo Del Bianco Piazza Adriano Olivetti, 3 - 20139 Milano Tel. 02 6901251 email: lorenzodelbianco@qcterme.com	
PROGETTAZIONE URBANISTICA	COOPROGETTI S.r.l. Arch. Massimo Fadri e Ing. Giuseppe Liganzari Via Montebello, 10C - 33170 Pordenone Tel. 0434 21085 email: info@cooprogetti.it	

PROGETTO DEFINITIVO PER PERMESSO DI COSTRUIRE

TITOLO DOCUMENTO:
STATO DI CONFRONTO
PIANO INTERRATO - AREA SPA

FILE: 2.3.2 (2.3.3)_SDC_PIANO INTERRATO.dwg	COMMESSA 00-007-RLM	FASE DI DD	AR	TAV. N° 2.3.3_01
--	------------------------	---------------	----	---------------------

IL PRESENTE DISEGNO È DI PROPRIETÀ DELLA SOCIETÀ QC TERME S.r.l. A NORMA DI LEGGE NON PUÒ ESSERE RIPRODOTTO O COMUNICATO A TERZI