
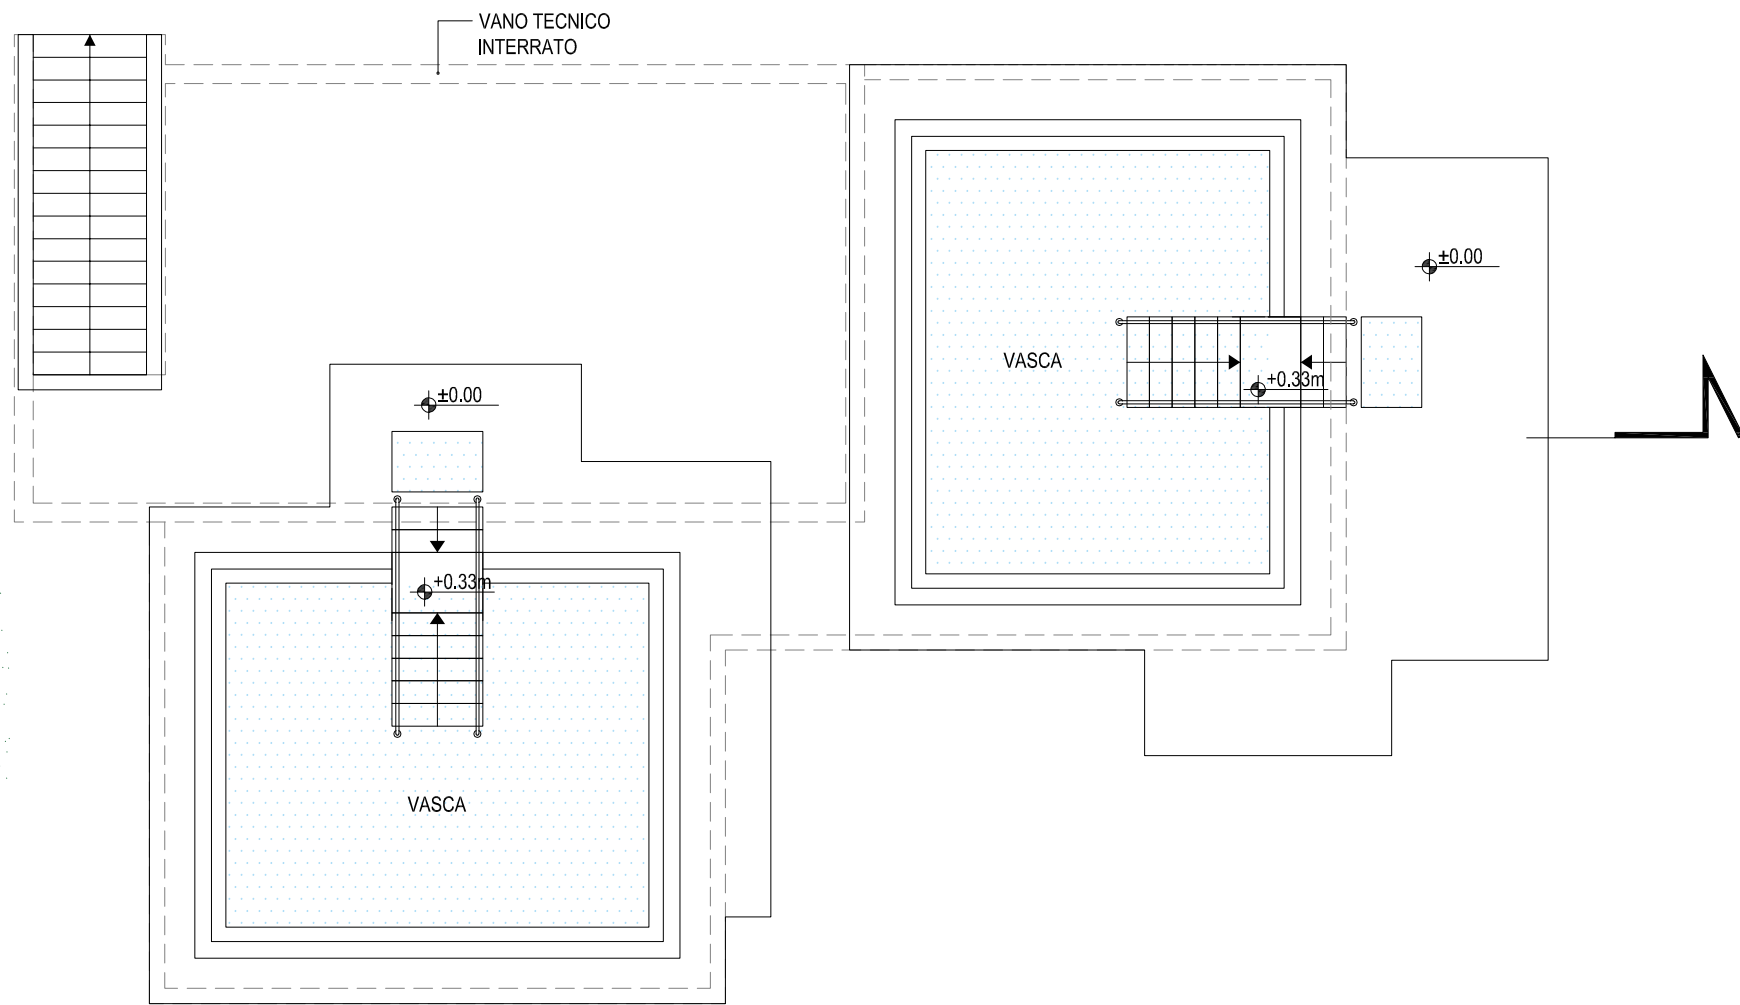
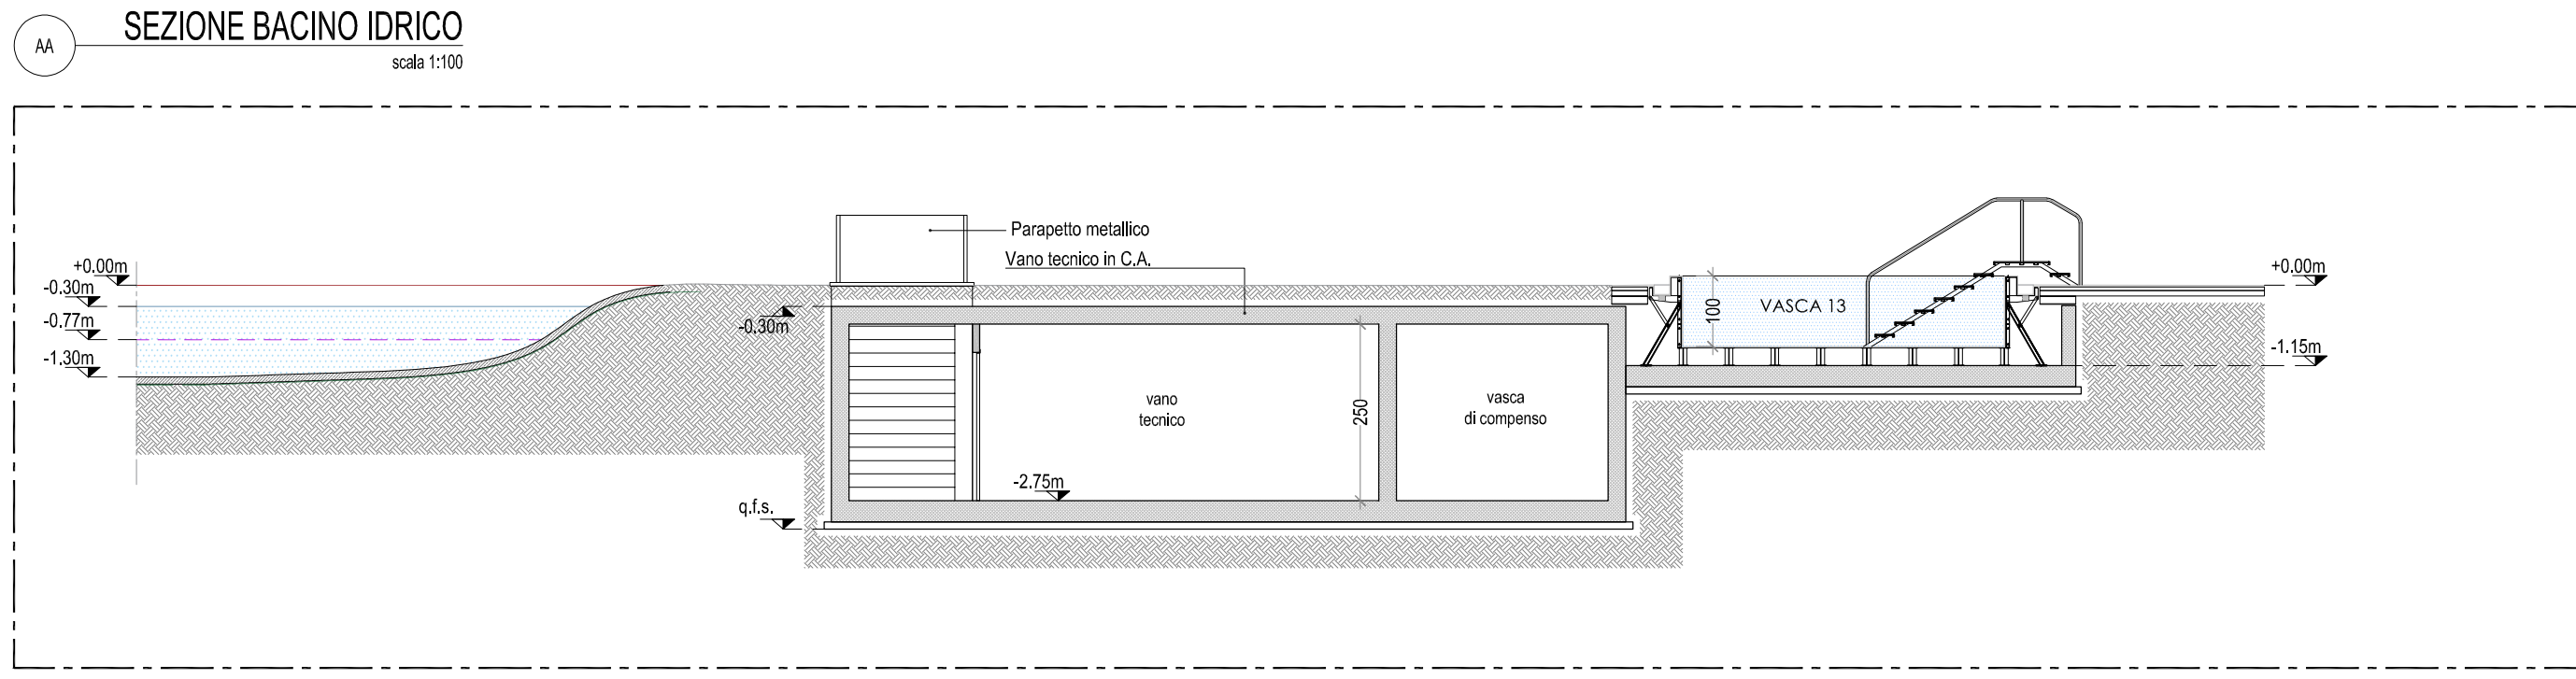
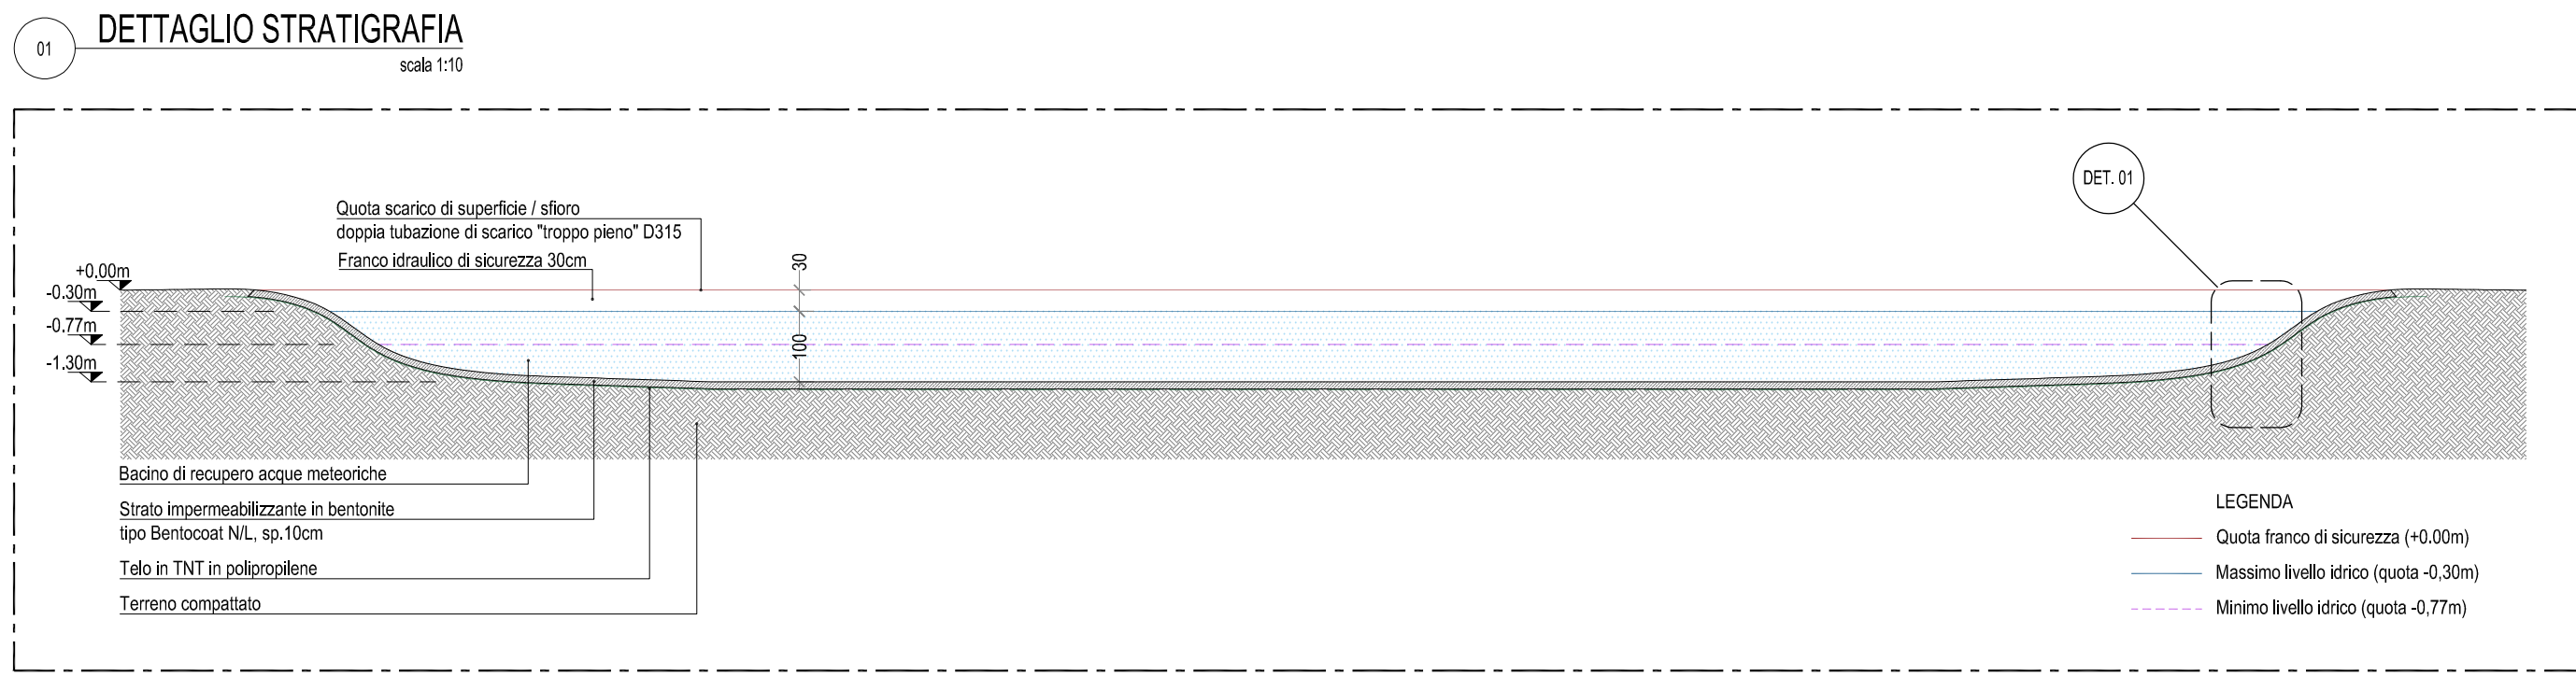
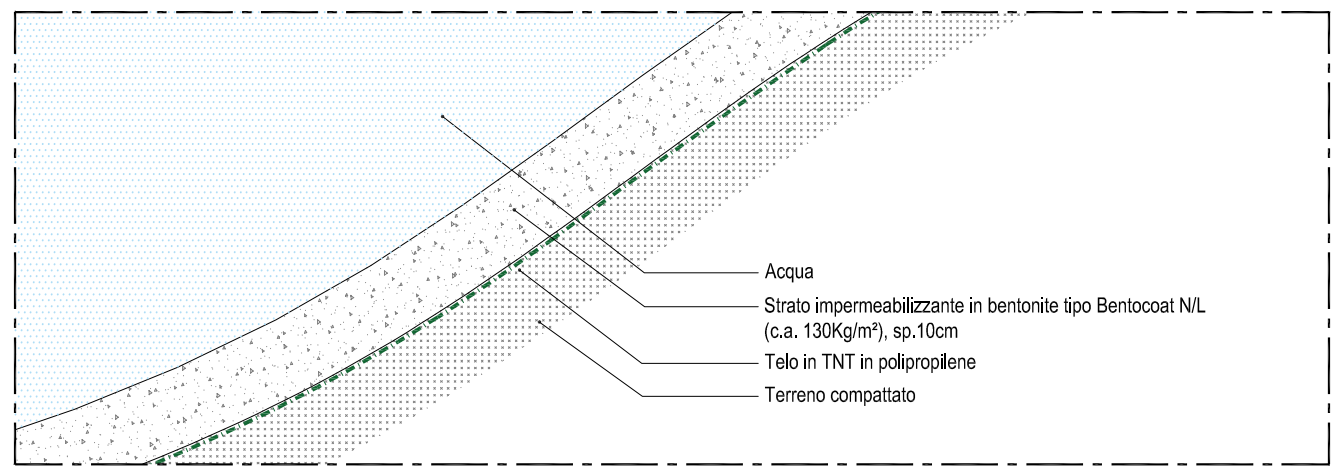


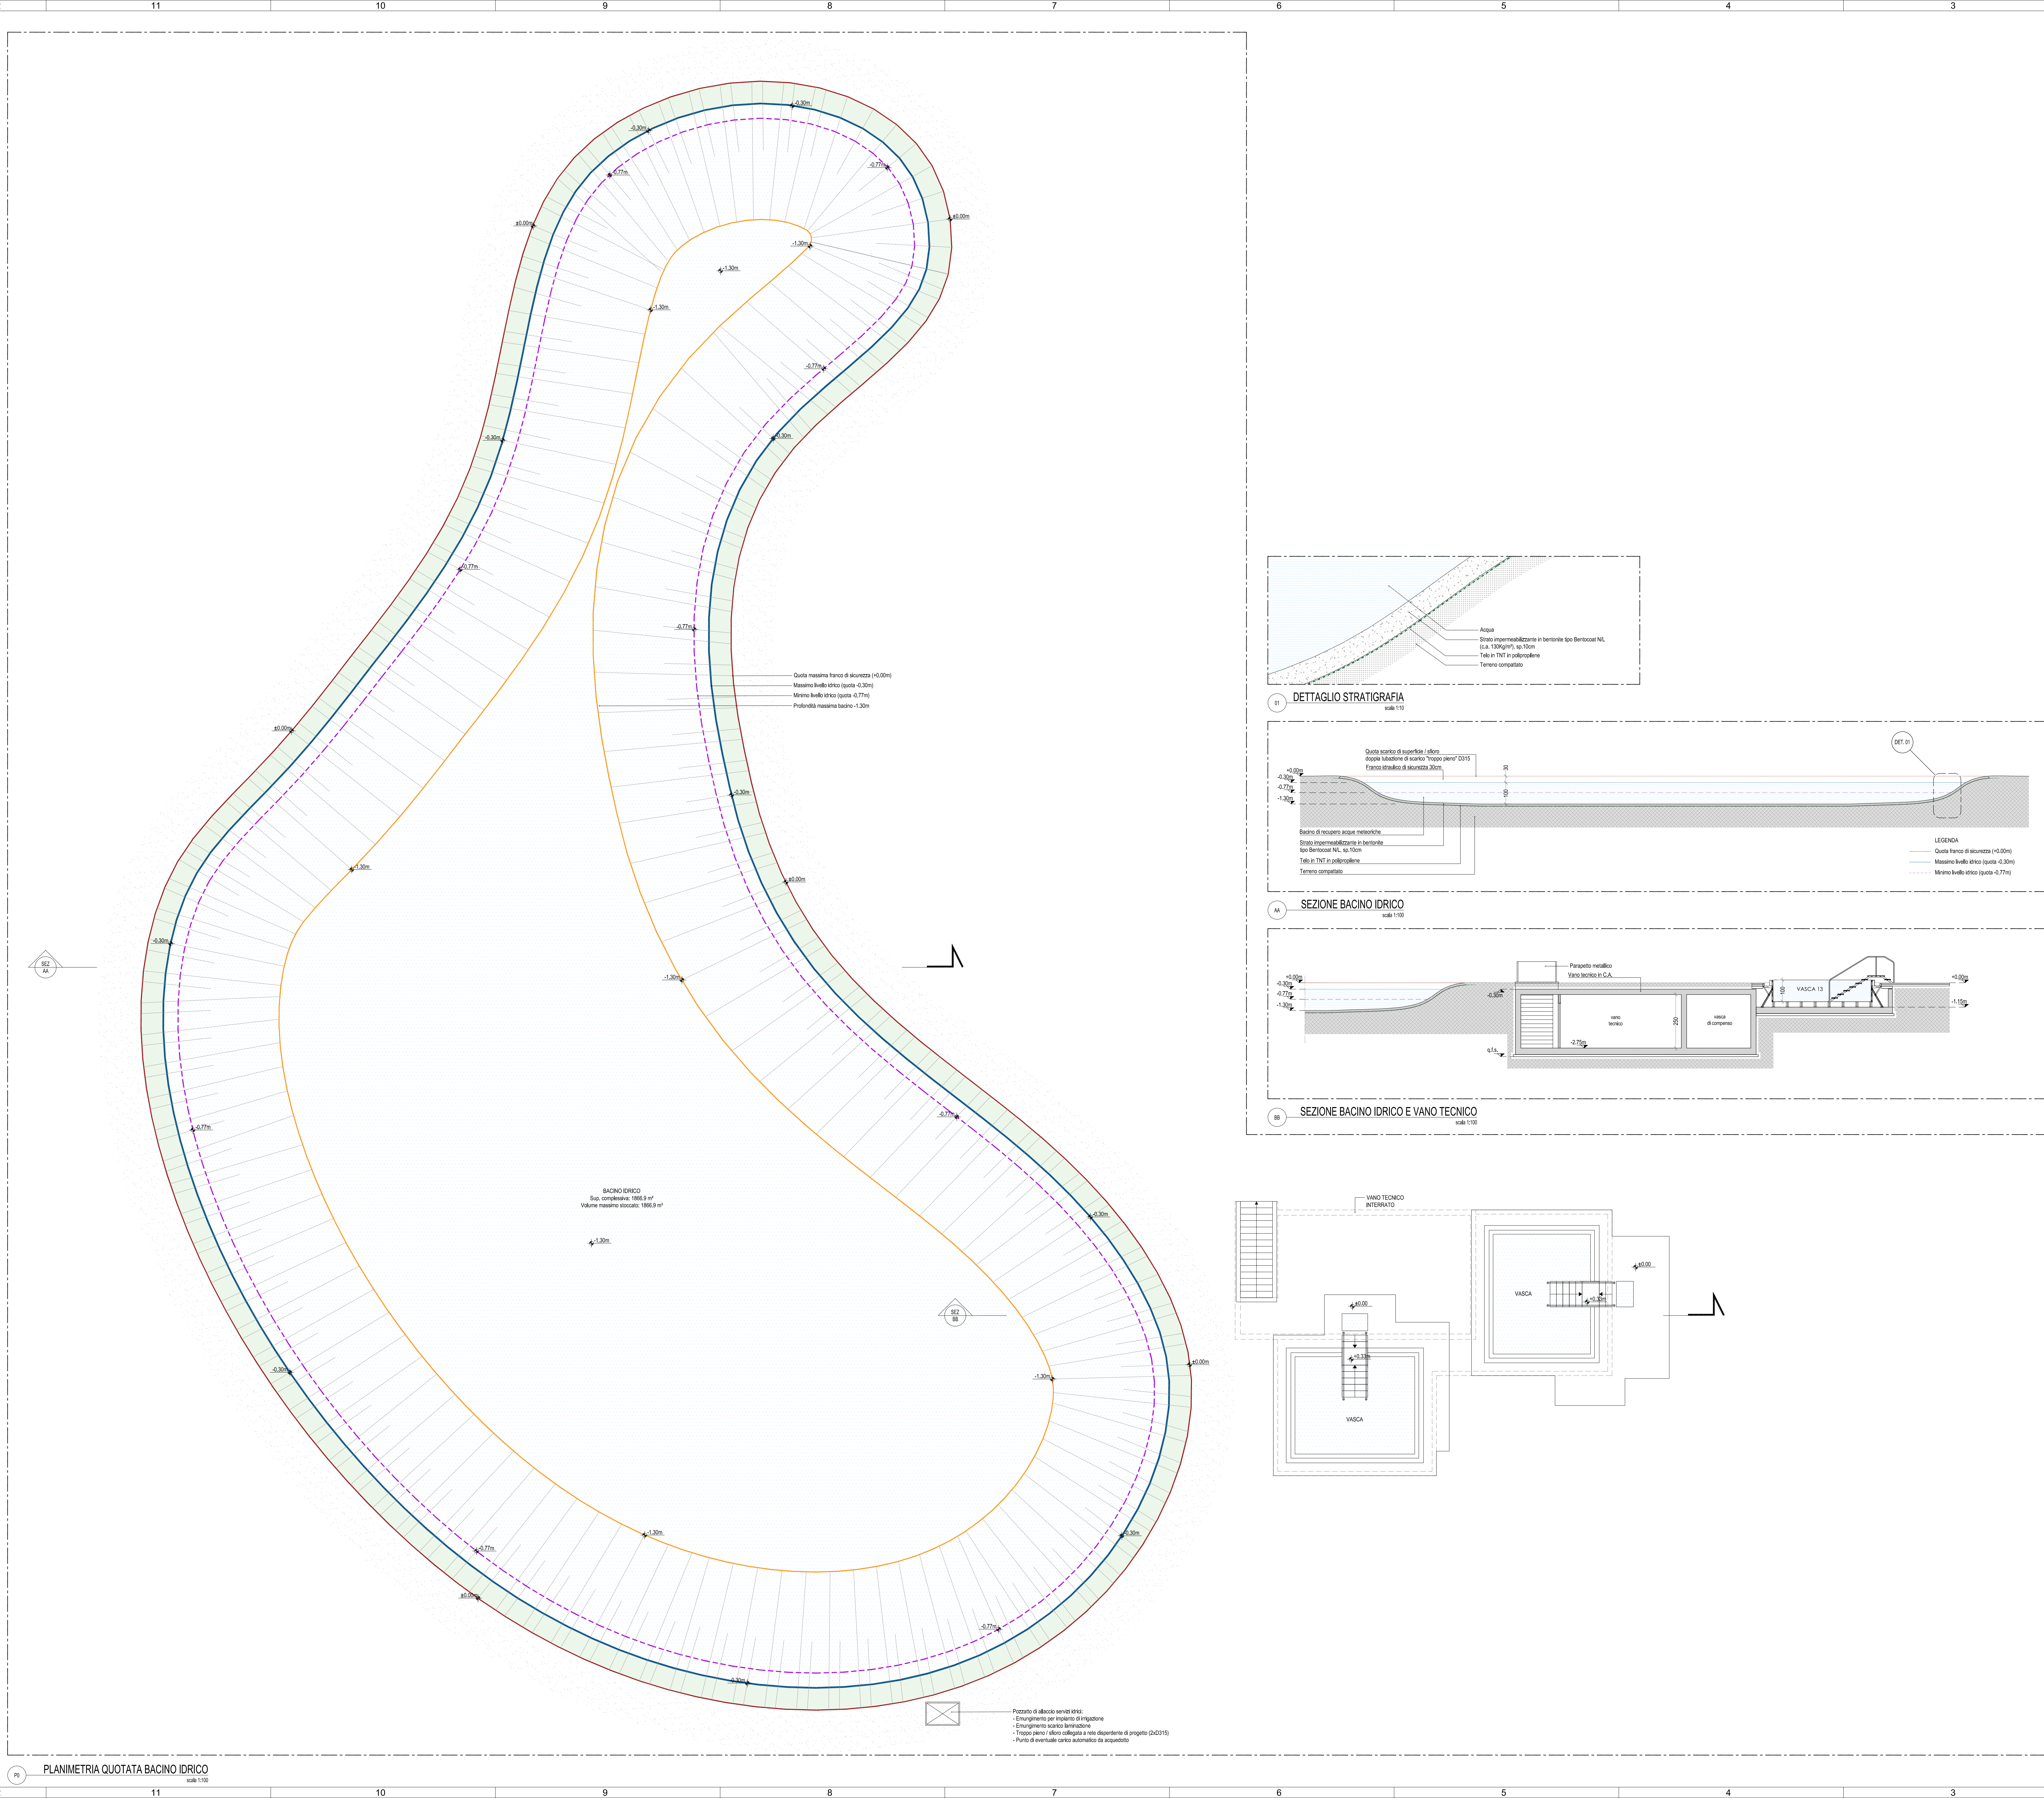

NOTE GENERALI:

- TUTTE LE MISURE SONO ESPRESSE IN CM TRAMITE DOVE DIVERSAMENTE INDICATO.
- LE QUOTE DI LIVELLO SONO ESPRESSE IN M E SONO INFERITE ALLA ZERO DI PROGETTO (+45.76m s.l.m.).
- PER OGNI INDICAZIONE DI DETTAGLIO RELATIVA AL PROGETTO STRUTTURALE, IMPIANTISTICO E DI PREVENZIONE INCENDI SI RIMANDA ALLA DOCUMENTAZIONE SPECIALISTICA DI RIFERIMENTO.
- GLI ARREDI HANNO SOLO SCOPO DIMOSTRATIVO.
- PER LE ALTEZZE DEI LOCALI SI RIPORTANO LE QUOTE:
- H: QUOTA COMPRESA TRA PAVIMENTO FINITO E PRIMO RITRADOSSO DI SOLETTA STRUTTURALE.
- M: QUOTA COMPRESA TRA PAVIMENTO FINITO E CONTROSOFFITTO (SE PRESENTE).

SIMBOLI GRAFICI:

QUOTE ALTIMETRICHE: (PLANIMETRICA) (PROSPETTI E SEZIONE)

DIM. SERRAMENTI: LARGHEZZA NETTA

ALTEZZA NETTA:

ETICHETTA LOCALE: COD. LOCALE: NOME LOC.: AREA (mq): ALTEZZA RUSTICA: RIT. FR.ZZ.: ALTEZZA CONTROSOFFITTO:


RIMANDO SEZIONE: COD. SEZIONE: n° TAVOLA:

RIMANDO PLANIMETRIA:

ALTRI SIMBOLI:

LUOGO DI LAVORO CON PRESENZA CONTINUATIVA DI PERSONALE

INTEGRAZIONE DOCUMENTALE:
- In risposta a punto 7 del 13/05/2024 (Comune di Ponzano Veneto)
- Prescrizioni del 13/05/2024 (Consorzio di Bonifica Piave)

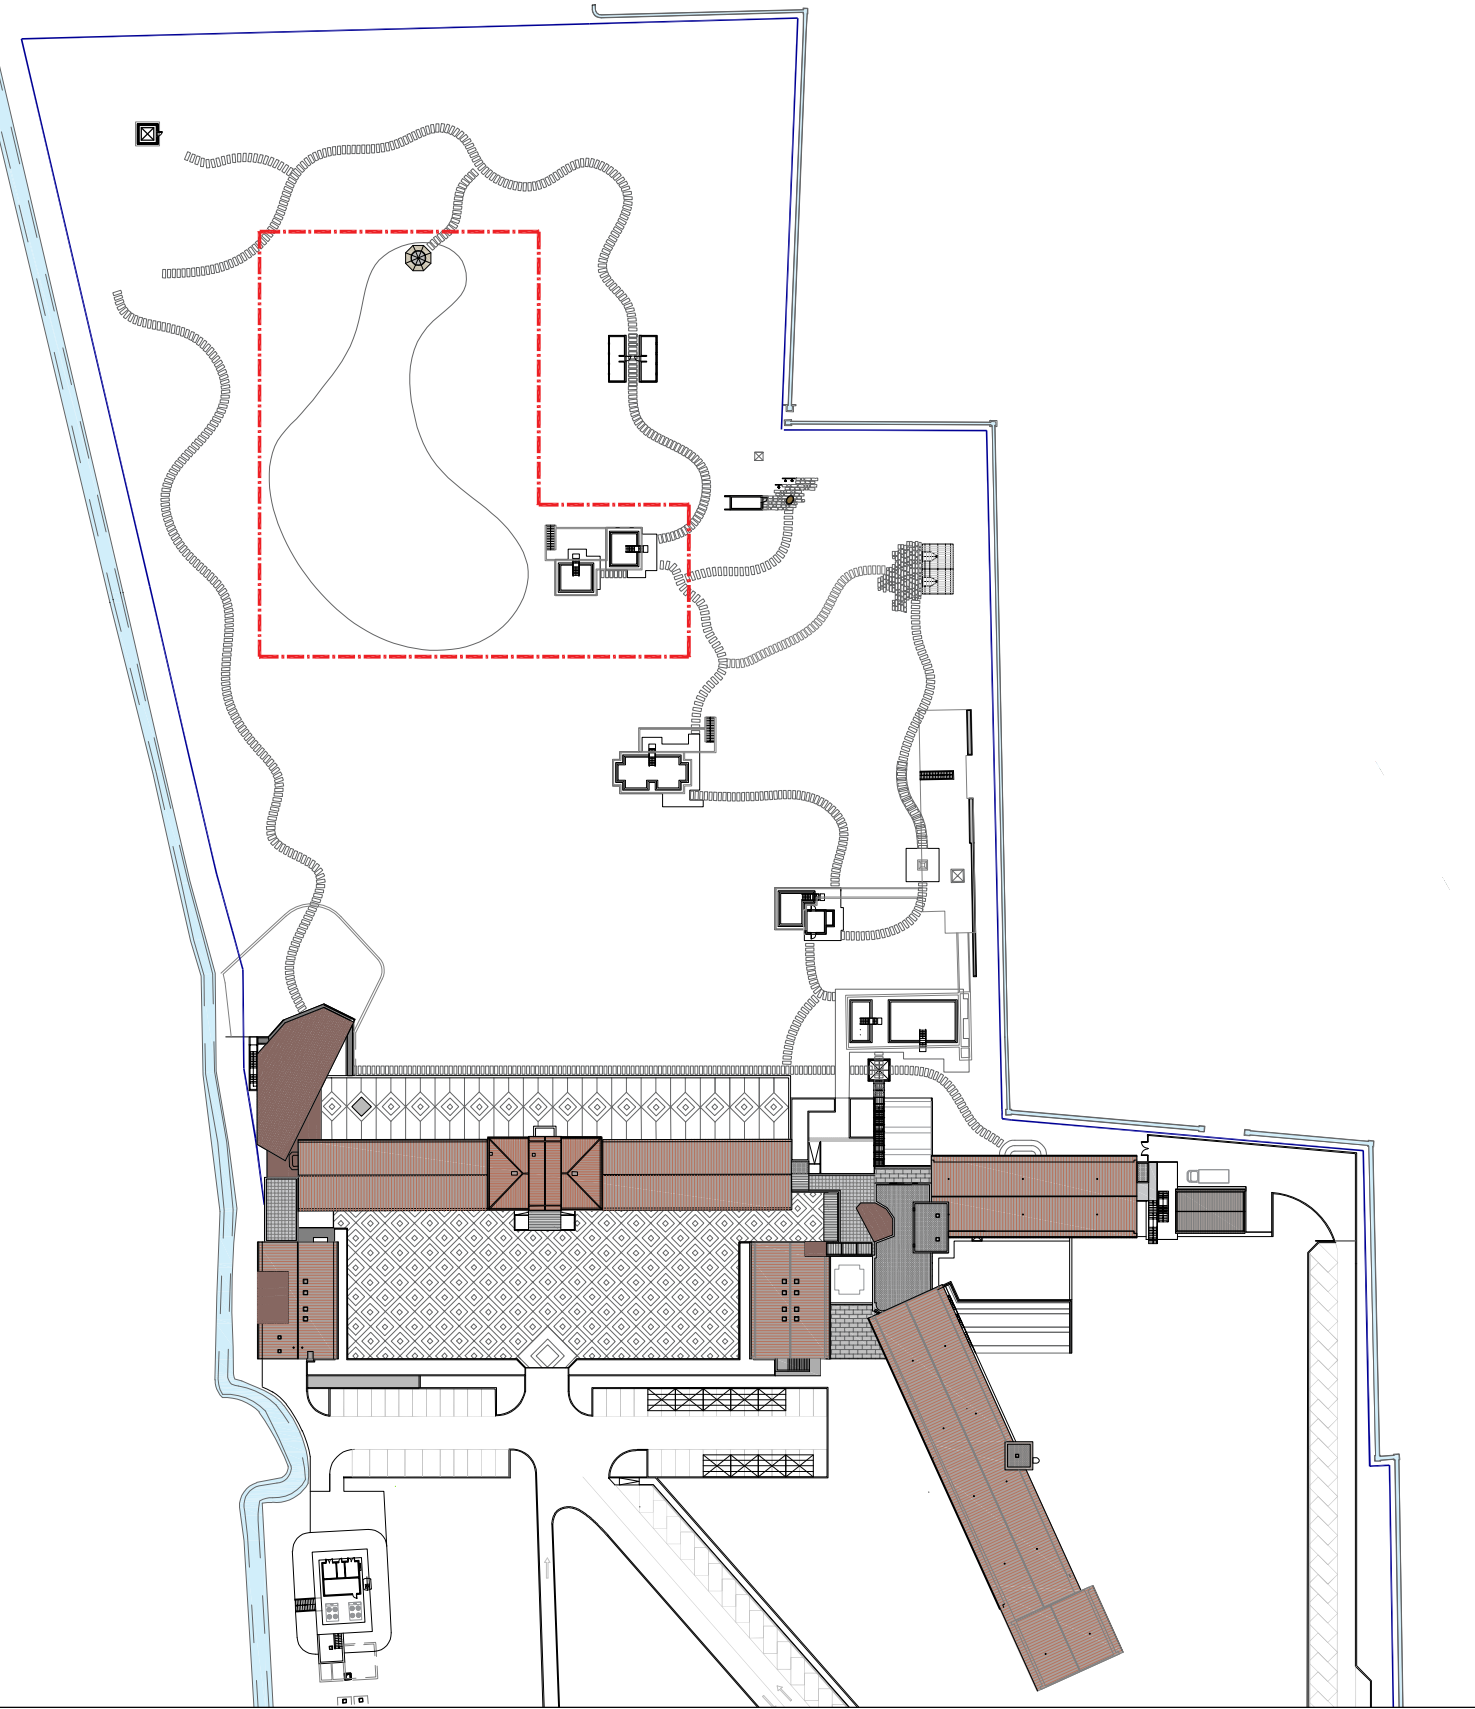

00	11/06/2024	RICHIESTA DI INTEGRAZIONI 13/05/2024	AR	PG	PG
REV.	DATA	DESCRIZIONE	REDATTO	VERIFICATO	APPROVATO
OPERA:					
COMUNE DI PONZANO VENETO (TV) - VIA POSTUMIA 63 AMPLIAMENTO E MANUTENZIONE STRAORDINARIA RELAIS MONACO INTERVENTO DI EDILIZIA PRODUTTIVA IN VARIANTE ALLO STRUMENTO URBANISTICO GENERALE (art. 4, L.R. 55/2012)					
PROPRIETÀ:	QUARTA S.r.l. con sede legale in Piazza del Duomo, 19 - 31100 - Treviso (TV) Partita IVA 05412220260				IL PROGETTISTA:
PROGETTAZIONE:	QC TERME S.r.l. Piazza Adriano Olivetti, 3 - 20139 Milano Tel. 02 6801251 email: ufficioprogettazione@qcterme.com				IL PROGETTISTA:
PRATICA VVF:	PIA ENGINEERING Per. Ind. Gianpiero Paparella e Per. Ind. Loris Segali via L. Einaudi, 117 - 45100 Rovigo Tel. 0425 1562250 email: gianpiero.paparella@gmail.com				
PROGETTAZIONE STRUTTURALE:	GREGGIO DONA' & C. Ing. Giampaolo Bortolotto viale della Repubblica, 253E - 31100 Treviso Tel. 0422 420905 email: gp.bortolotto@gmail.com				
IMPIANTI MECCANICI ed ELETTRICI:	LOGICA INGEGNERIA S.r.l. Ing. Andrea Donelli via Montebello, 26 - 28021 Borgomanero (NO) Tel. 0322 844153 email: info@gruppo-logica.com				
IMPIANTI TRATTAMENTO ACQUA VASCHE:	QC TERME S.r.l. Ing. Lorenzo Del Bianco Piazza Adriano Olivetti, 3 - 20139 Milano Tel. 02 6801251 email: lorenzodelbianco@qcterme.com				
PROGETTAZIONE URBANISTICA	COPROGETTI S.r.l. Arch. Massimo Faddi e Ing. Giuseppe Liganzani Via Montebello, 10C - 33170 Pordenone Tel. 0434 21085 email: info@coprogetti.it				

PROGETTO DEFINITIVO PER PERMESSO DI COSTRUIRE

TITOLO DOCUMENTO: STATO DI PROGETTO BACINO IDRICO - PLANIMETRIA E SEZIONE					
FILE: 2.4.8 - BACINO IDRICO.dwg	00-007-RLM	DD	AR	TAV. N° 2.4.8	
SCALA: 1:100	COMMESSA	PROGETTO	FASCE DI	SPECIALISTICA	
IL PRESENTE DISEGNO E' DI PROPRIETA' DELLA SOCIETA' QC TERME S.r.l. A NORMA DI LEGGE NON PUO' ESSERE RIPRODOTTO O COMUNICATO A TERZI					