

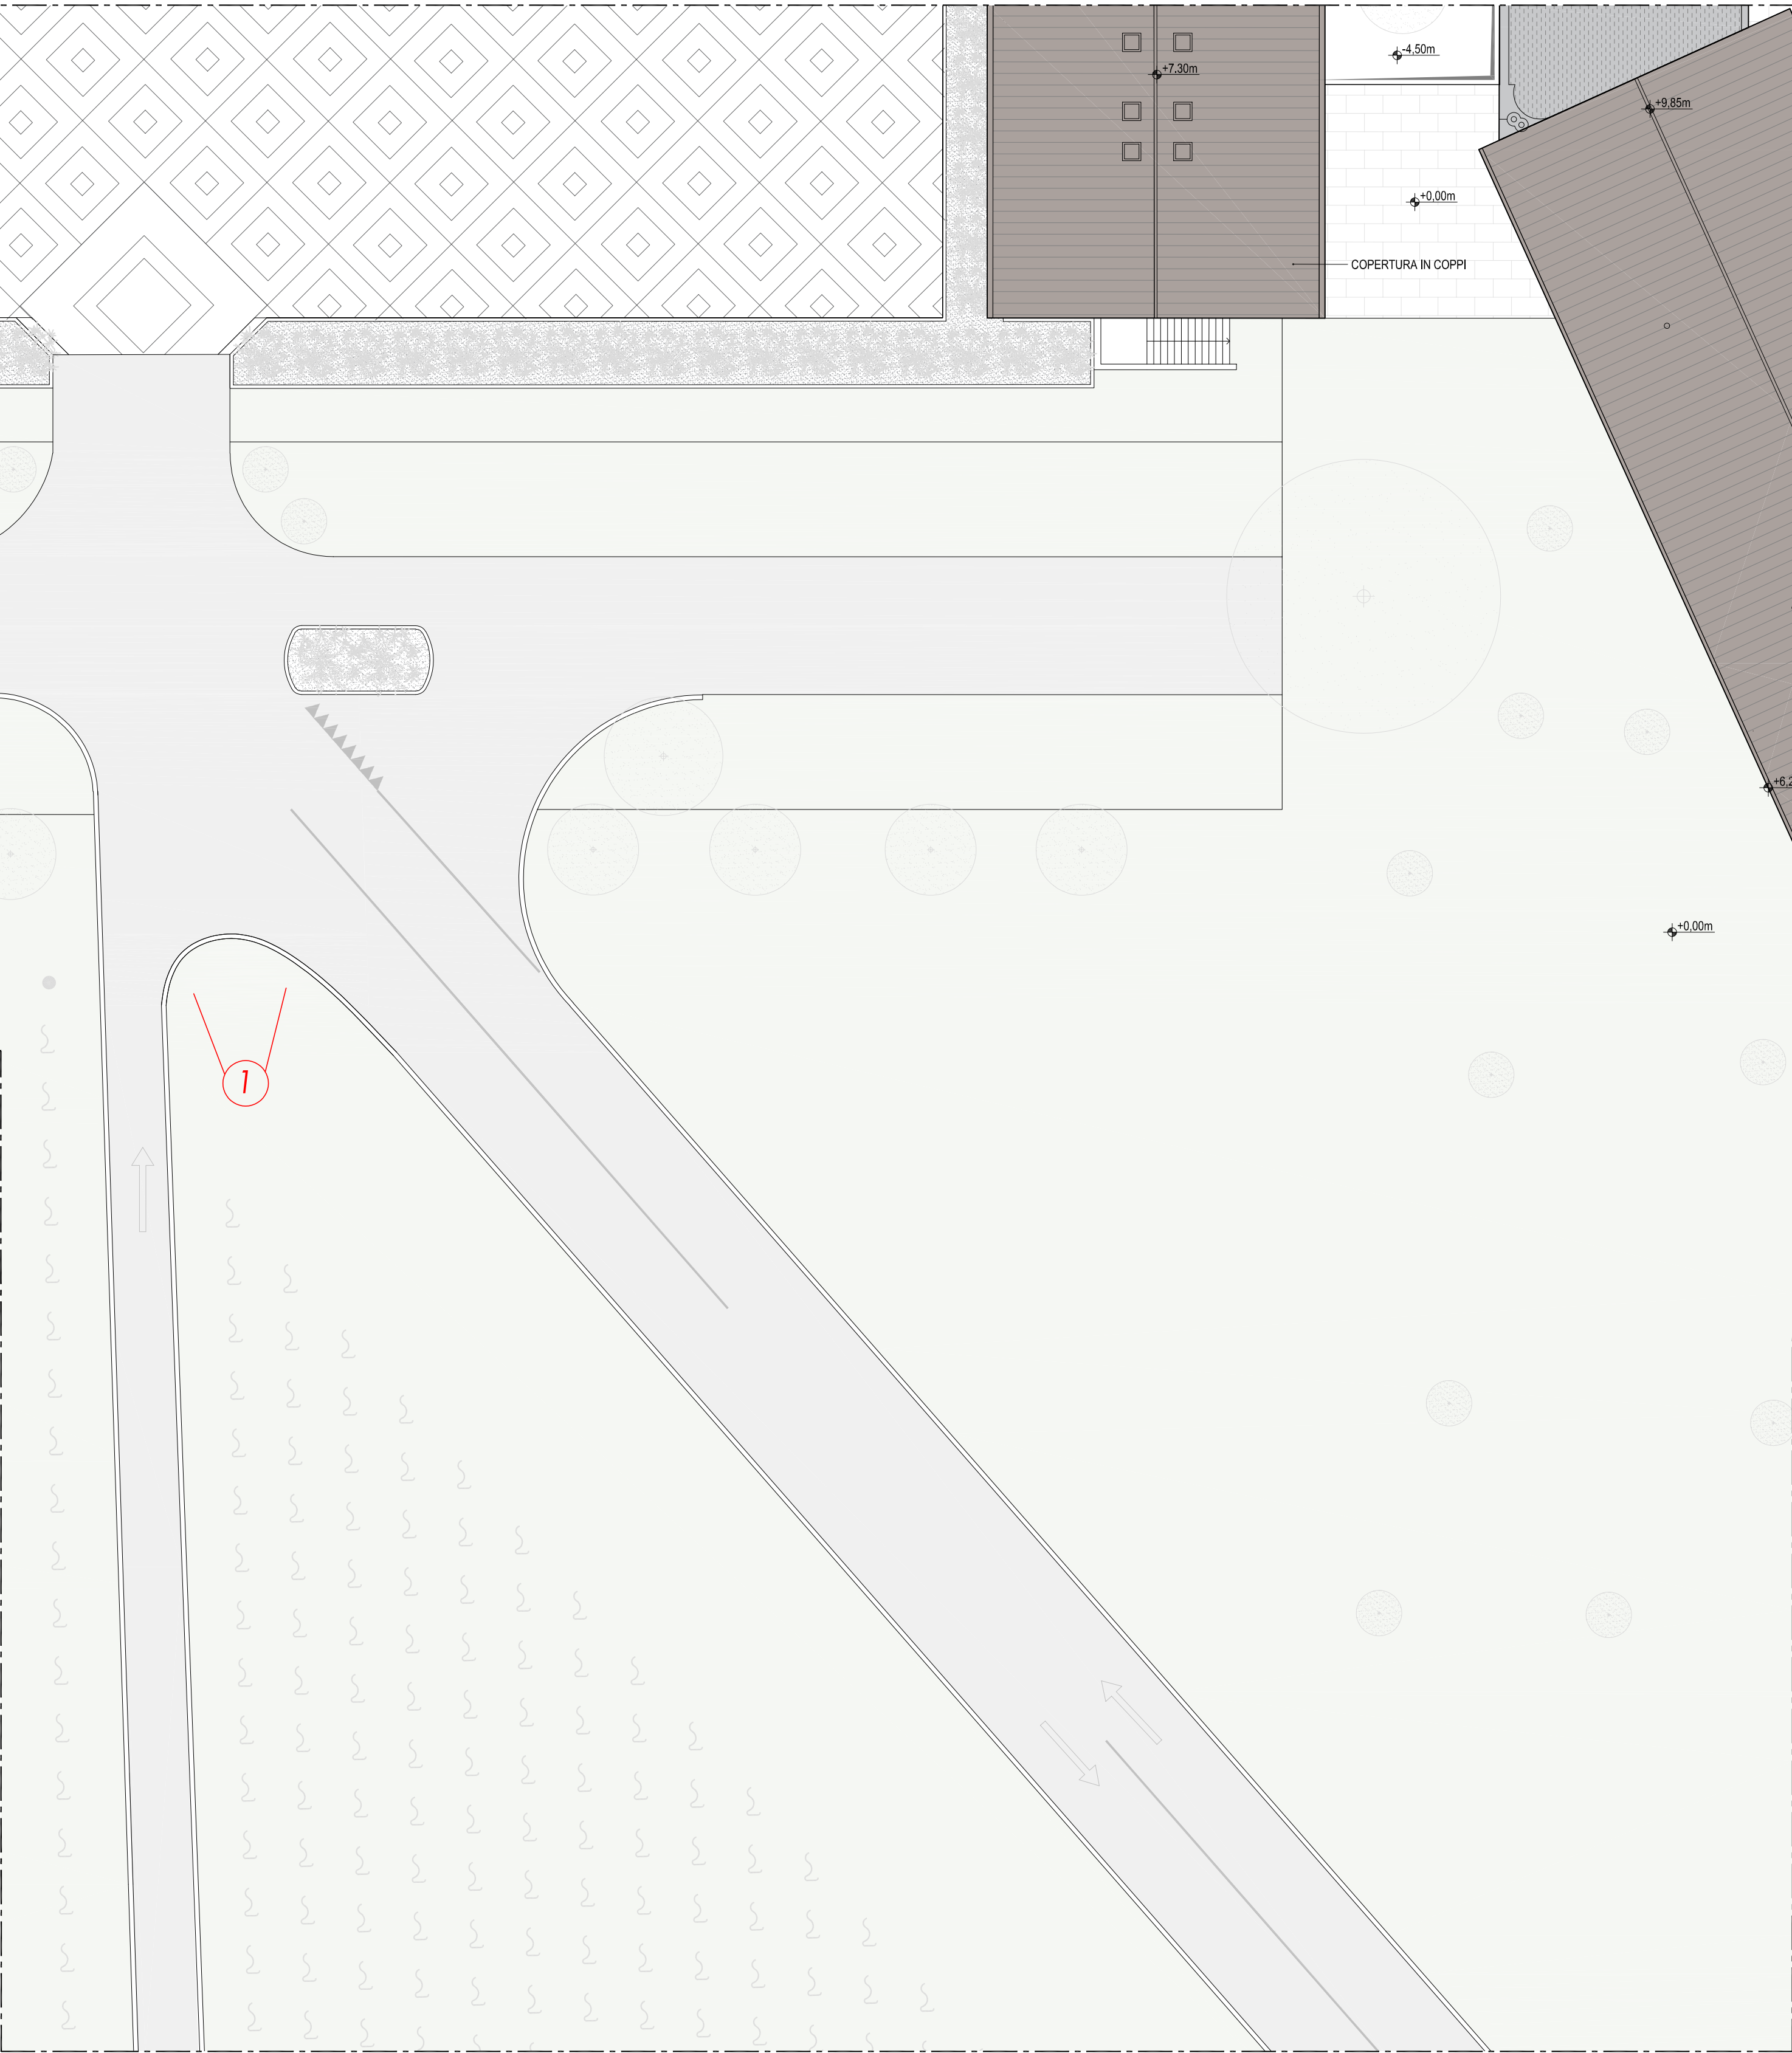
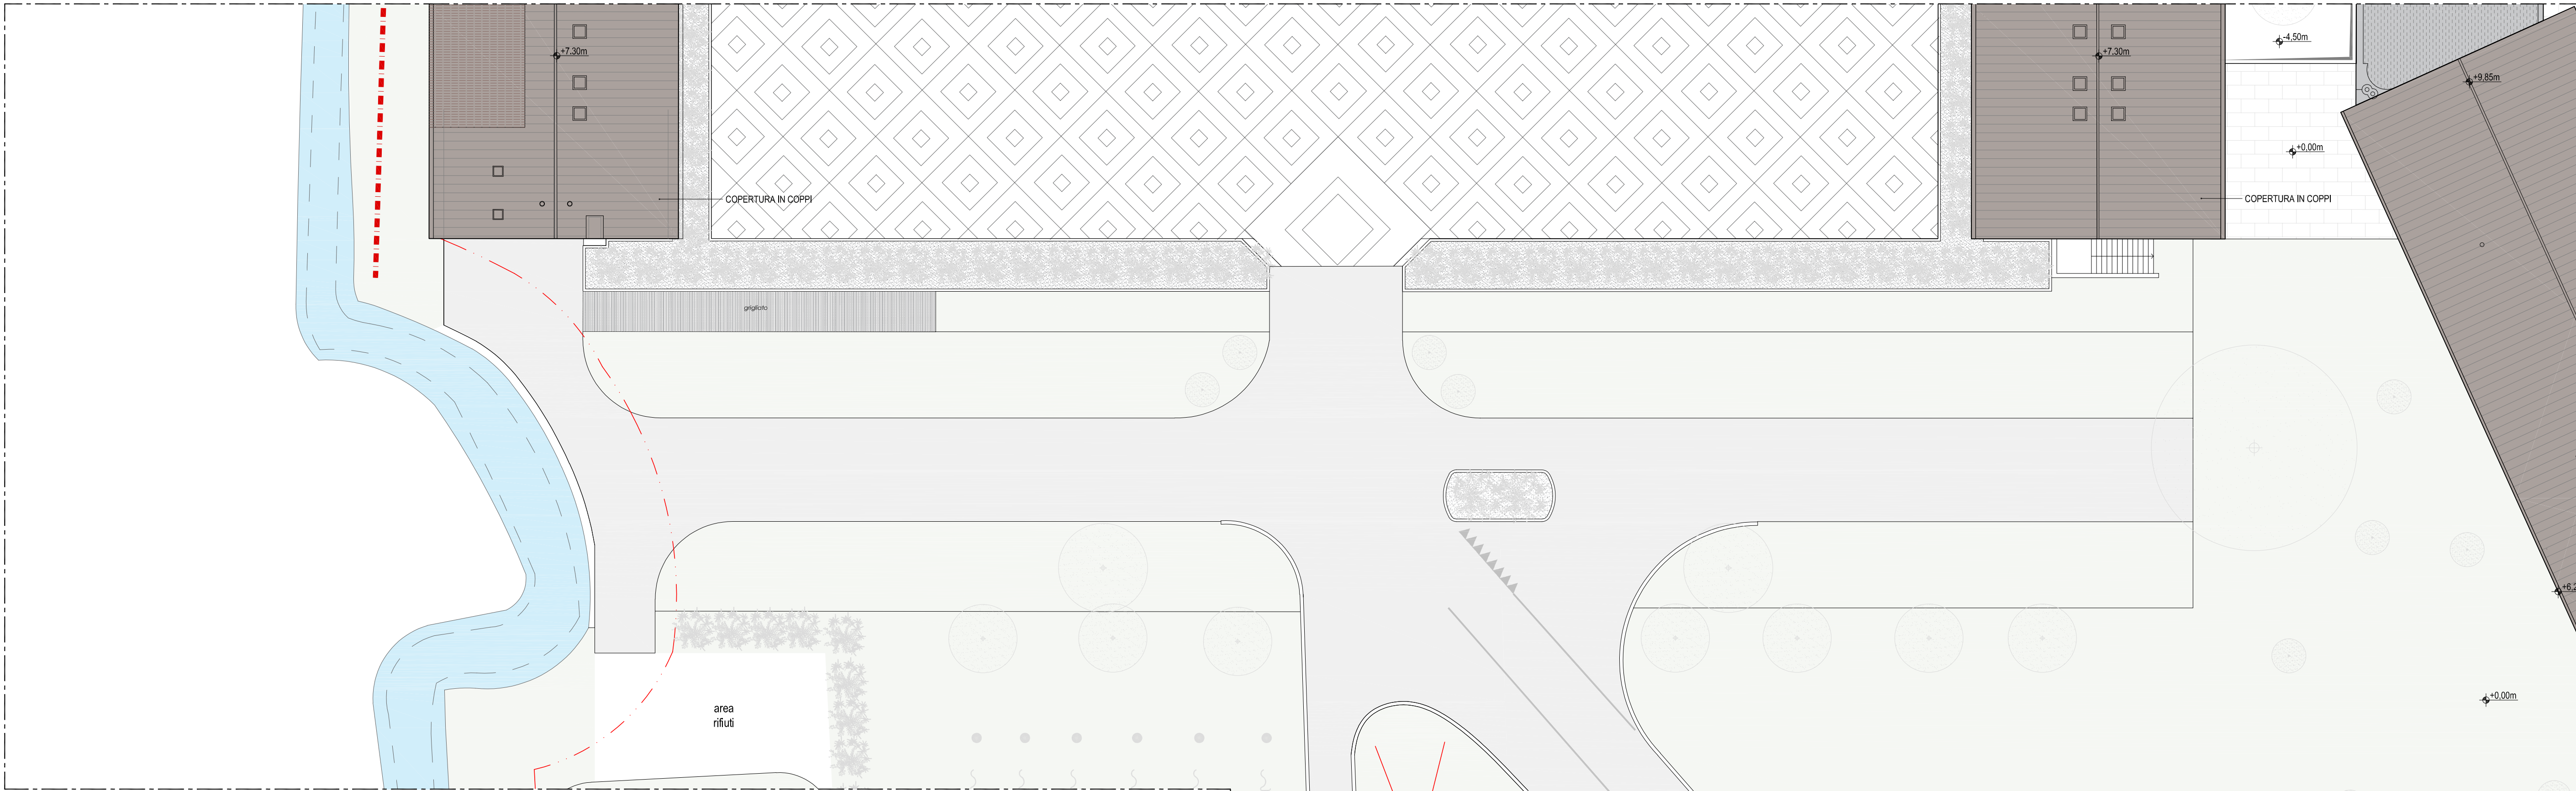


foto 1



foto 2

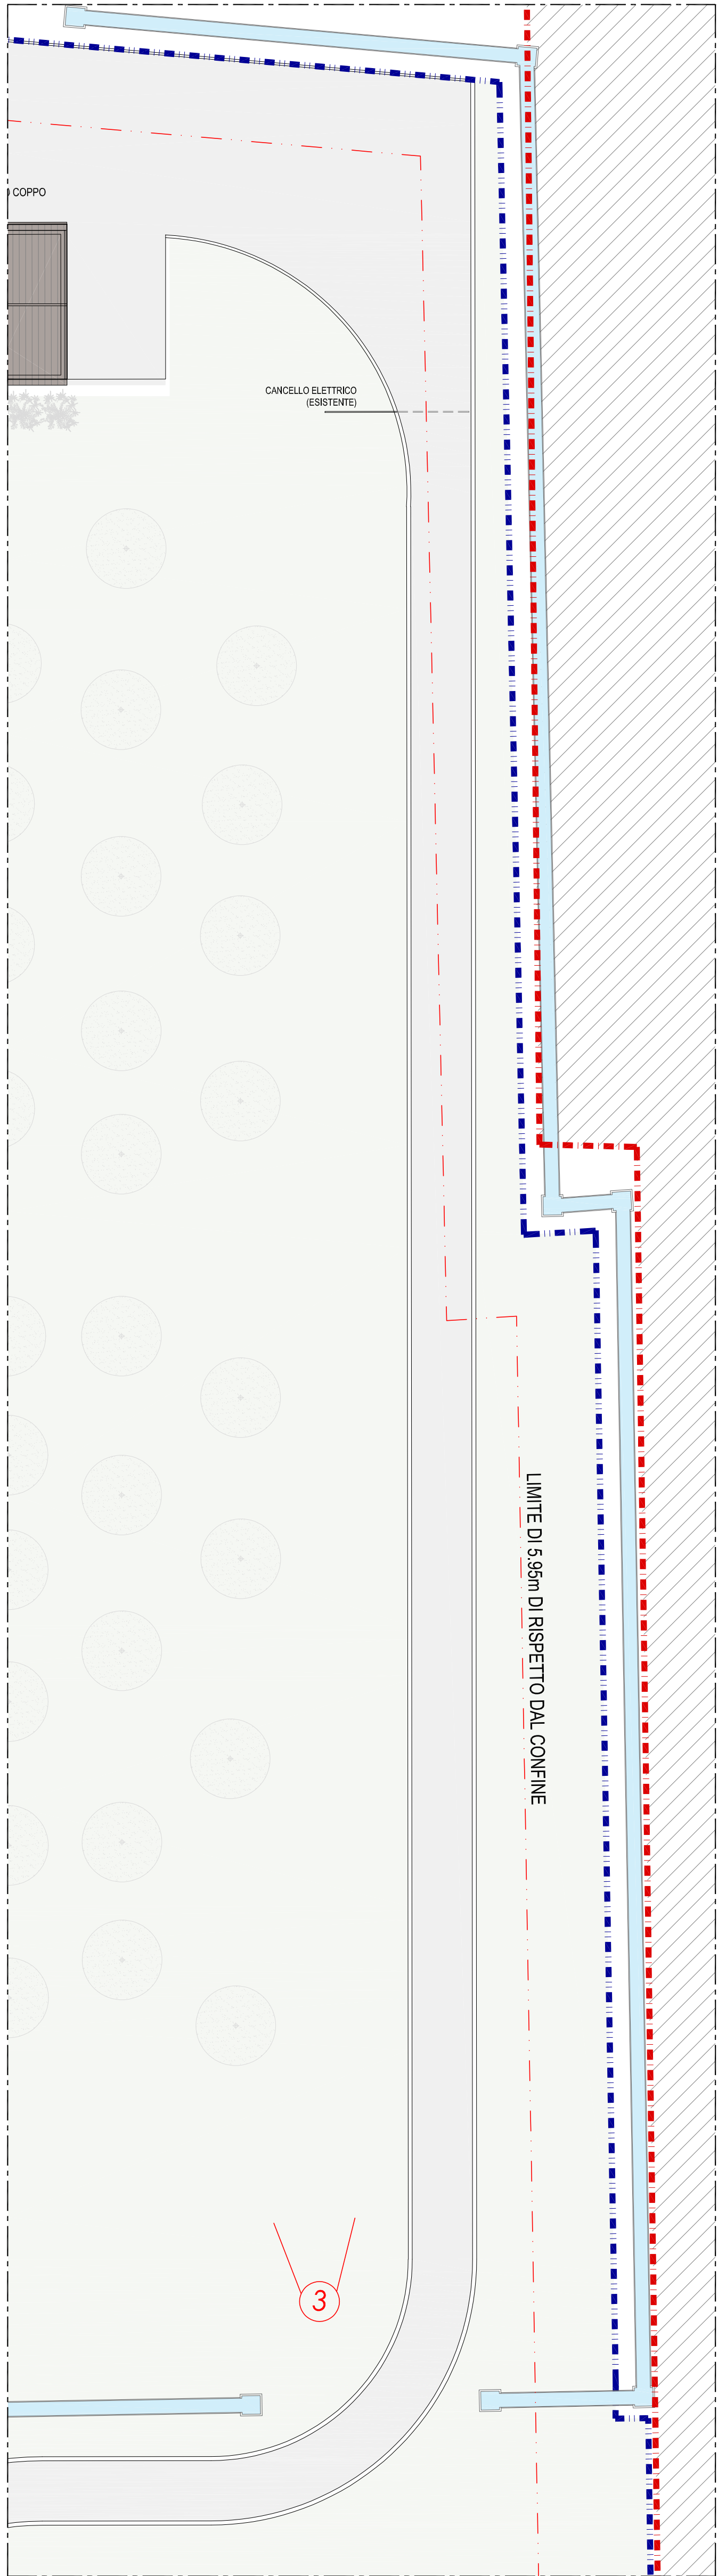


foto 3



foto 3

NOTE GENERALI

- TUTTE LE MISURE SONO ESPRESSE IN CM TRANNE DOVE DIVERSAMENTE INDICATO;
- LE QUOTE DI LIVELLO SONO ESPRESSE IN M E SONO RIFERITE ALLA ZERO DI PROGETTO (+45.76m s.l.m.);
- PER OGNI INDICAZIONE DI DETTAGLIO RELATIVA AL PROGETTO STRUTTURALE, IMPIANTISTICO E DI PREVENZIONE INCENDI SI RIMANDA ALLA DOCUMENTAZIONE SPECIALISTICA DI RIFERIMENTO;

SIMBOLI GRAFICI:

QUOTE ALTIMETRICHE $\pm 0.00m$ (PLANIMETRIA)
DIM. SERRAMENTI $\frac{1}{20}$ LARGHEZZA NETTA
 $\frac{1}{20}$ ALTEZZA NETTA


AREE ESTERNE - LINEE E ALTRI SIMBOLI

--- CONFINI DI PROPRIETÀ
--- RECINZIONE ESTERNA

PARCHEGGI

N° ZZZ NUMERAZIONE PROGRESSIVA POSTI AUTO
PAVIMENTAZIONE IN ASFALTO
PRATO
PAVIMENTAZIONE IN AUTOBLOCCANTI
PAVIMENTAZIONE INERBITA / PROTEGGI PRATO (STATO DI PROGETTO)
CALCESTRUZZO DRENANTE (STATO DI PROGETTO)
TERRA BATTUTA (STATO DI PROGETTO)

INTEGRAZIONE DOCUMENTALE:
- In risposta a punto 14 e 15 del 13/05/2024 (Comune di Ponzano Veneto)

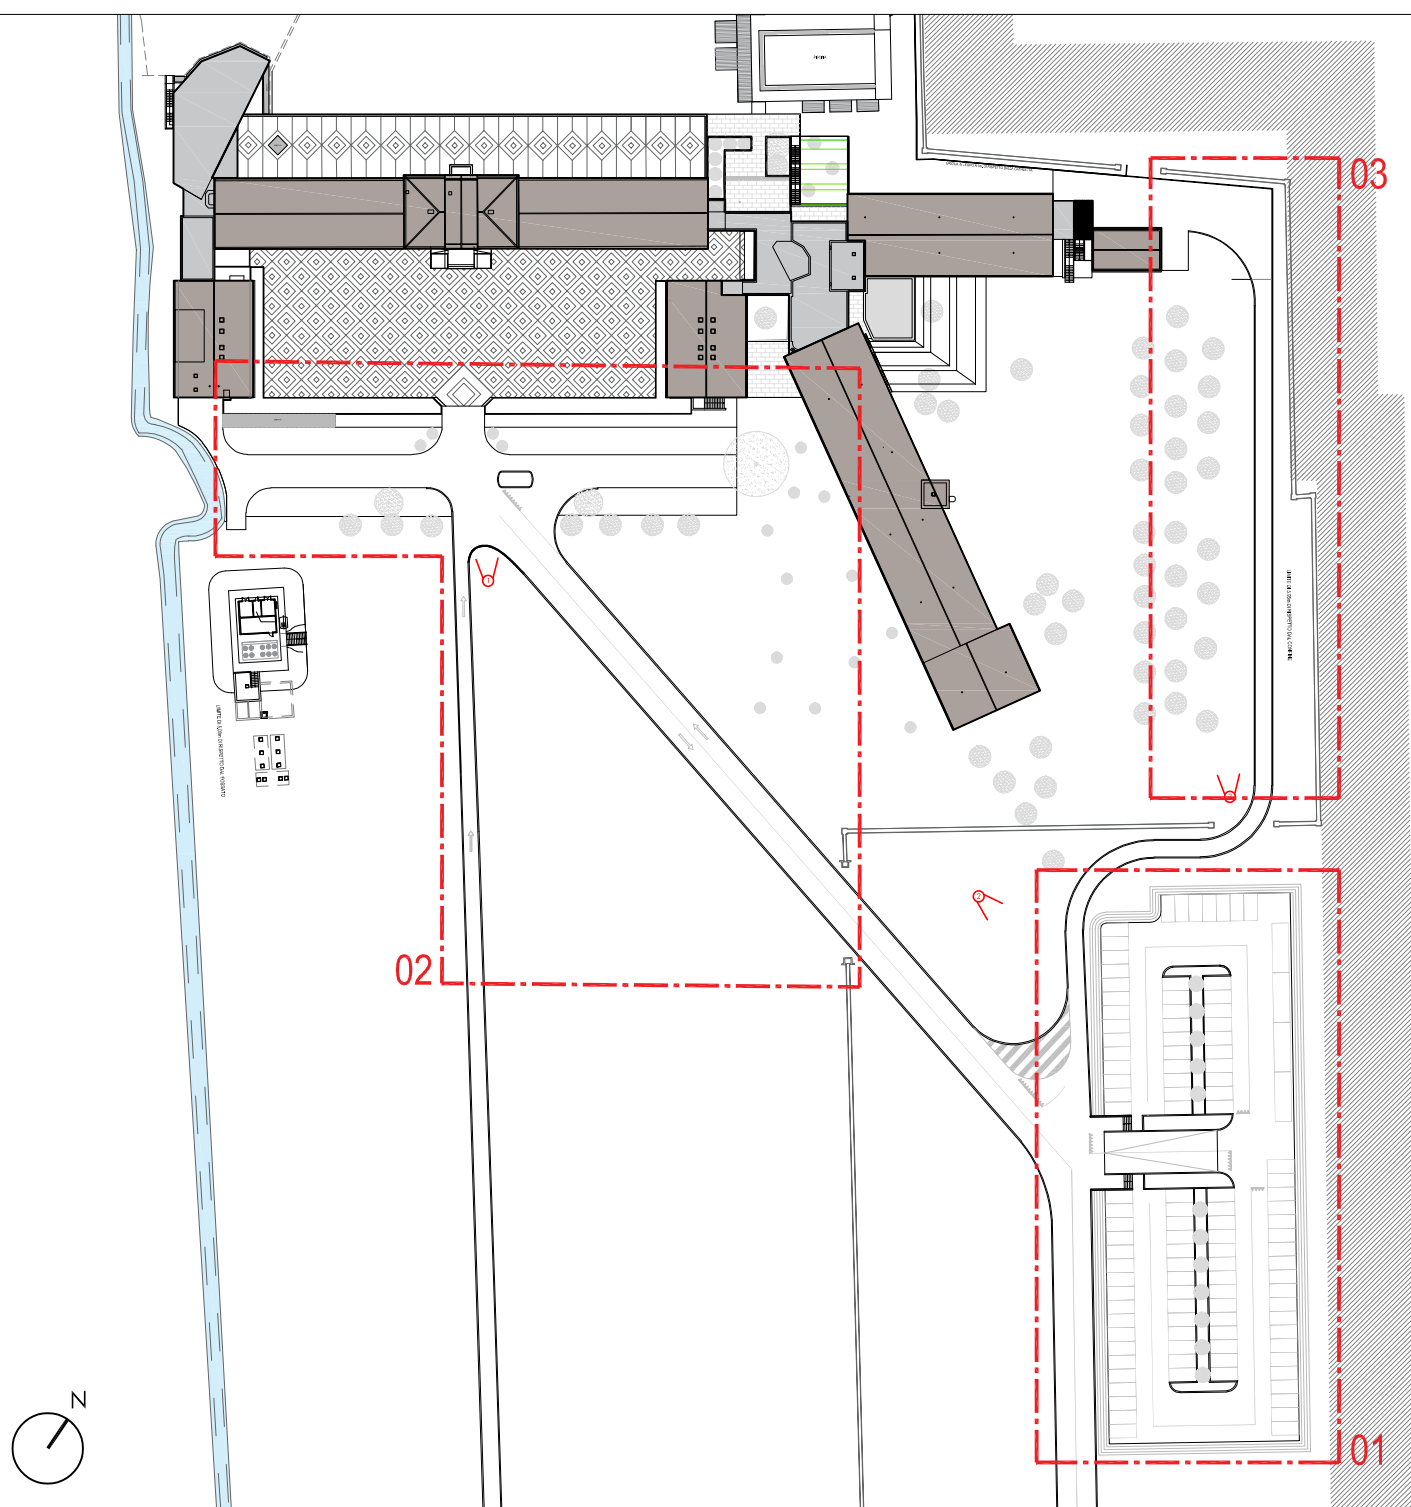

REV.	DATA	DESCRIZIONE	REDATTO	VERIFICATO	APPROVATO
02	11/06/2024	RICHIESTA DI INTEGRAZIONI 13/05/2024	AR	PG	PG
01	03/05/2024	REVISIONE PER NOTE ENTE	AR	PG	PG
00	21/03/2024	PRIMA EMISSIONE	AR	PG	PG

OPERA:
COMUNE DI PONZANO VENETO (TV) - VIA POSTUMIA 63
AMPLIAMENTO E MANUTENZIONE STRAORDINARIA RELAIS MONACÒ
INTERVENTO DI EDILIZIA PRODUTTIVA IN VARIANTE ALLO STRUMENTO URBANISTICO GENERALE (art. 4, L.R. 55/2012)

PROPRIETÀ:	QUARTA S.r.l. con sede legale in Piazza del Duomo, 19 - 31100 - Treviso (TV) Partita IVA 05412220260	IL PROGETTISTA:
PROGETTAZIONE:	QC TERME S.r.l. Piazza Adriano Olivetti, 3 - 20139 Milano Tel. 02 6901251 email: ufficioprogettazione@qcterme.com	IL PROGETTISTA:
PRATICA VVF:	PIA ENGINEERING Per. Ind. Gianpiero Paparella e Per. Ind. Loris Segali via L. Einaudi, 117 - 45100 Rovigo Tel. 0425 1562330 email: gianpiero.paparella@gmail.com	
PROGETTAZIONE STRUTTURALE:	GREGGIO DONA' & C. Ing. Gianpiero Borioletto viale della Repubblica, 253E - 31100 Treviso Tel. 0422 420900 email: gp.borioletto@gmail.com	
IMPIANTI MECCANICI ed ELETTRICI:	LOGICA INGEGNERIA S.r.l. Ing. Andrea Donelli via Montebello, 26 - 28021 Borgomanero (NO) Tel. 0322 844153 email: info@gruppo-logica.com	
IMPIANTI TRATTAMENTO ACQUA VASCALE:	QC TERME S.r.l. Ing. Lorenzo Del Bianco Piazza Adriano Olivetti, 3 - 20139 Milano Tel. 02 6901251 email: lorenzodelbianco@qcterme.com	
PROGETTAZIONE URBANISTICA	CODIPROGETTI S.r.l. Arch. Massimo Faddi e Ing. Giuseppe Liganzani Via Montebello, 10/C - 33170 Pordenone Tel. 0434 210685 email: info@codiprogetti.it	

PROGETTO DEFINITIVO PER PERMESSO DI COSTRUIRE

TITOLO DOCUMENTO:
STATO DI FATTO
SISTEMAZIONE PARCHEGGI

FILE:	2.5.1_01 - SDF_PARCHEGGI.dwg	COMMESSA:	00-007-RLM	DD	AR	TAV. N°	2.5.1_02
SCALA:	1:200	COMMISSIONE:		FASE DI PROGETTO:	SPECIALISTICA		

IL PRESENTE DISEGNO E' DI PROPRIETA' DELLA SOCIETA' QC TERME S.r.l. A NORMA DI LEGGE NON PUO' ESSERE RIPRODOTTO O COMUNICATO A TERZI