


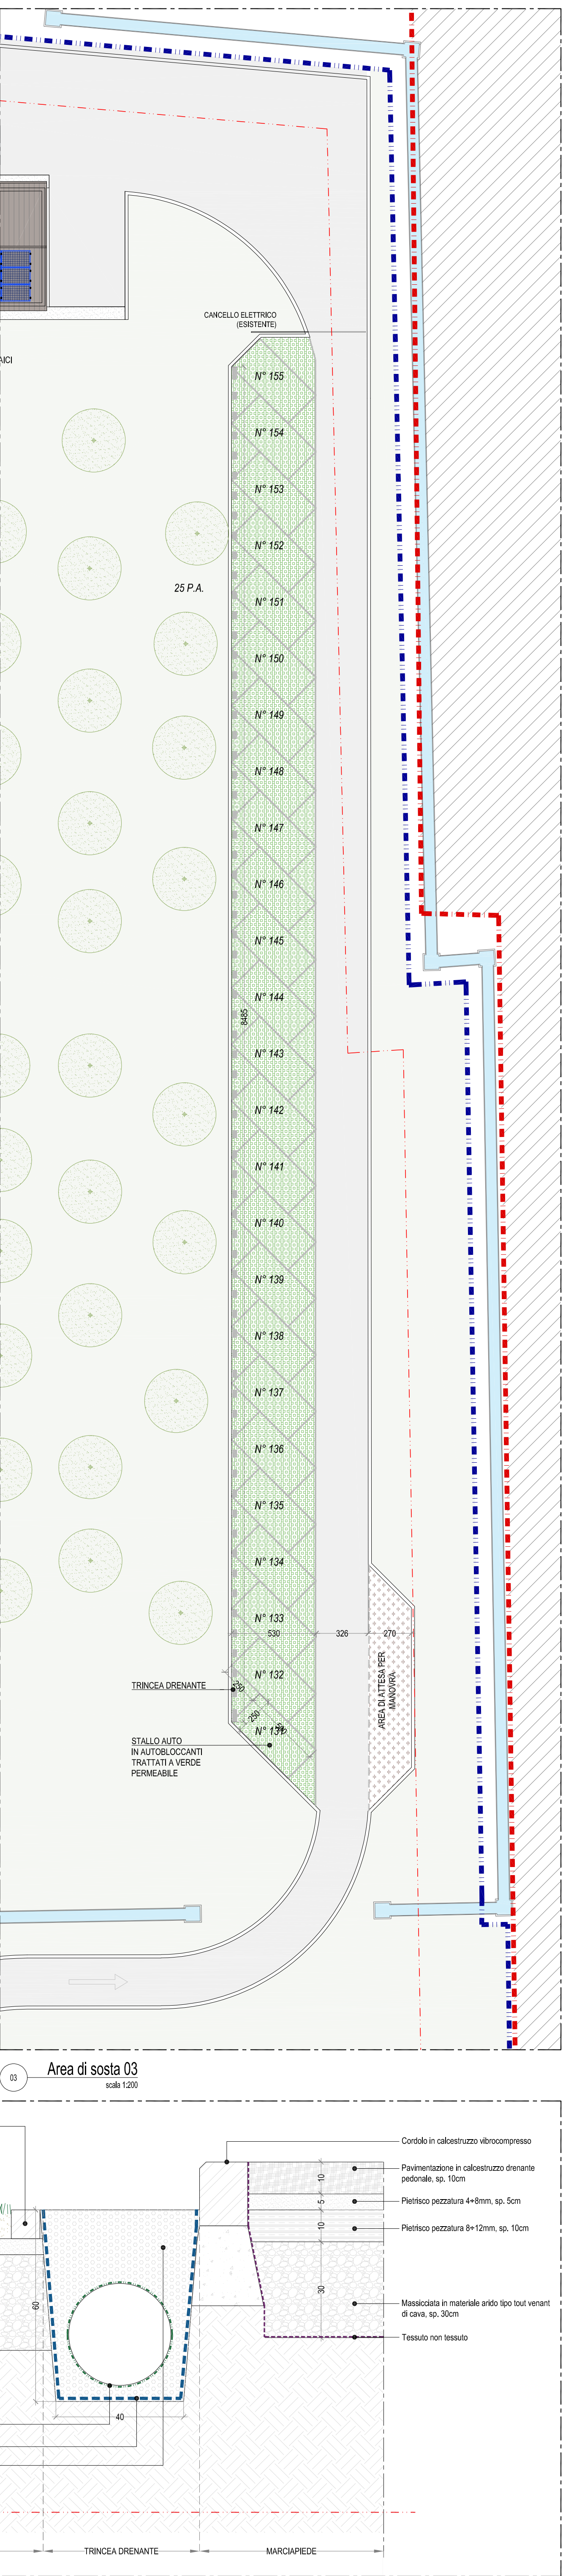

SCALA: 1:200	COMMESSA	FASE DI PROGETTO	SPECIALISTICA	2.5.2
IL PRESENTE DISEGNO E' DI PROPRIETA' DELLA SOCIETA' QC TERME S.r.l. A NORMA DI LEGGE NON PUO' ESSERE RIPRODOTTO O COMUNICATO A TERZI				