


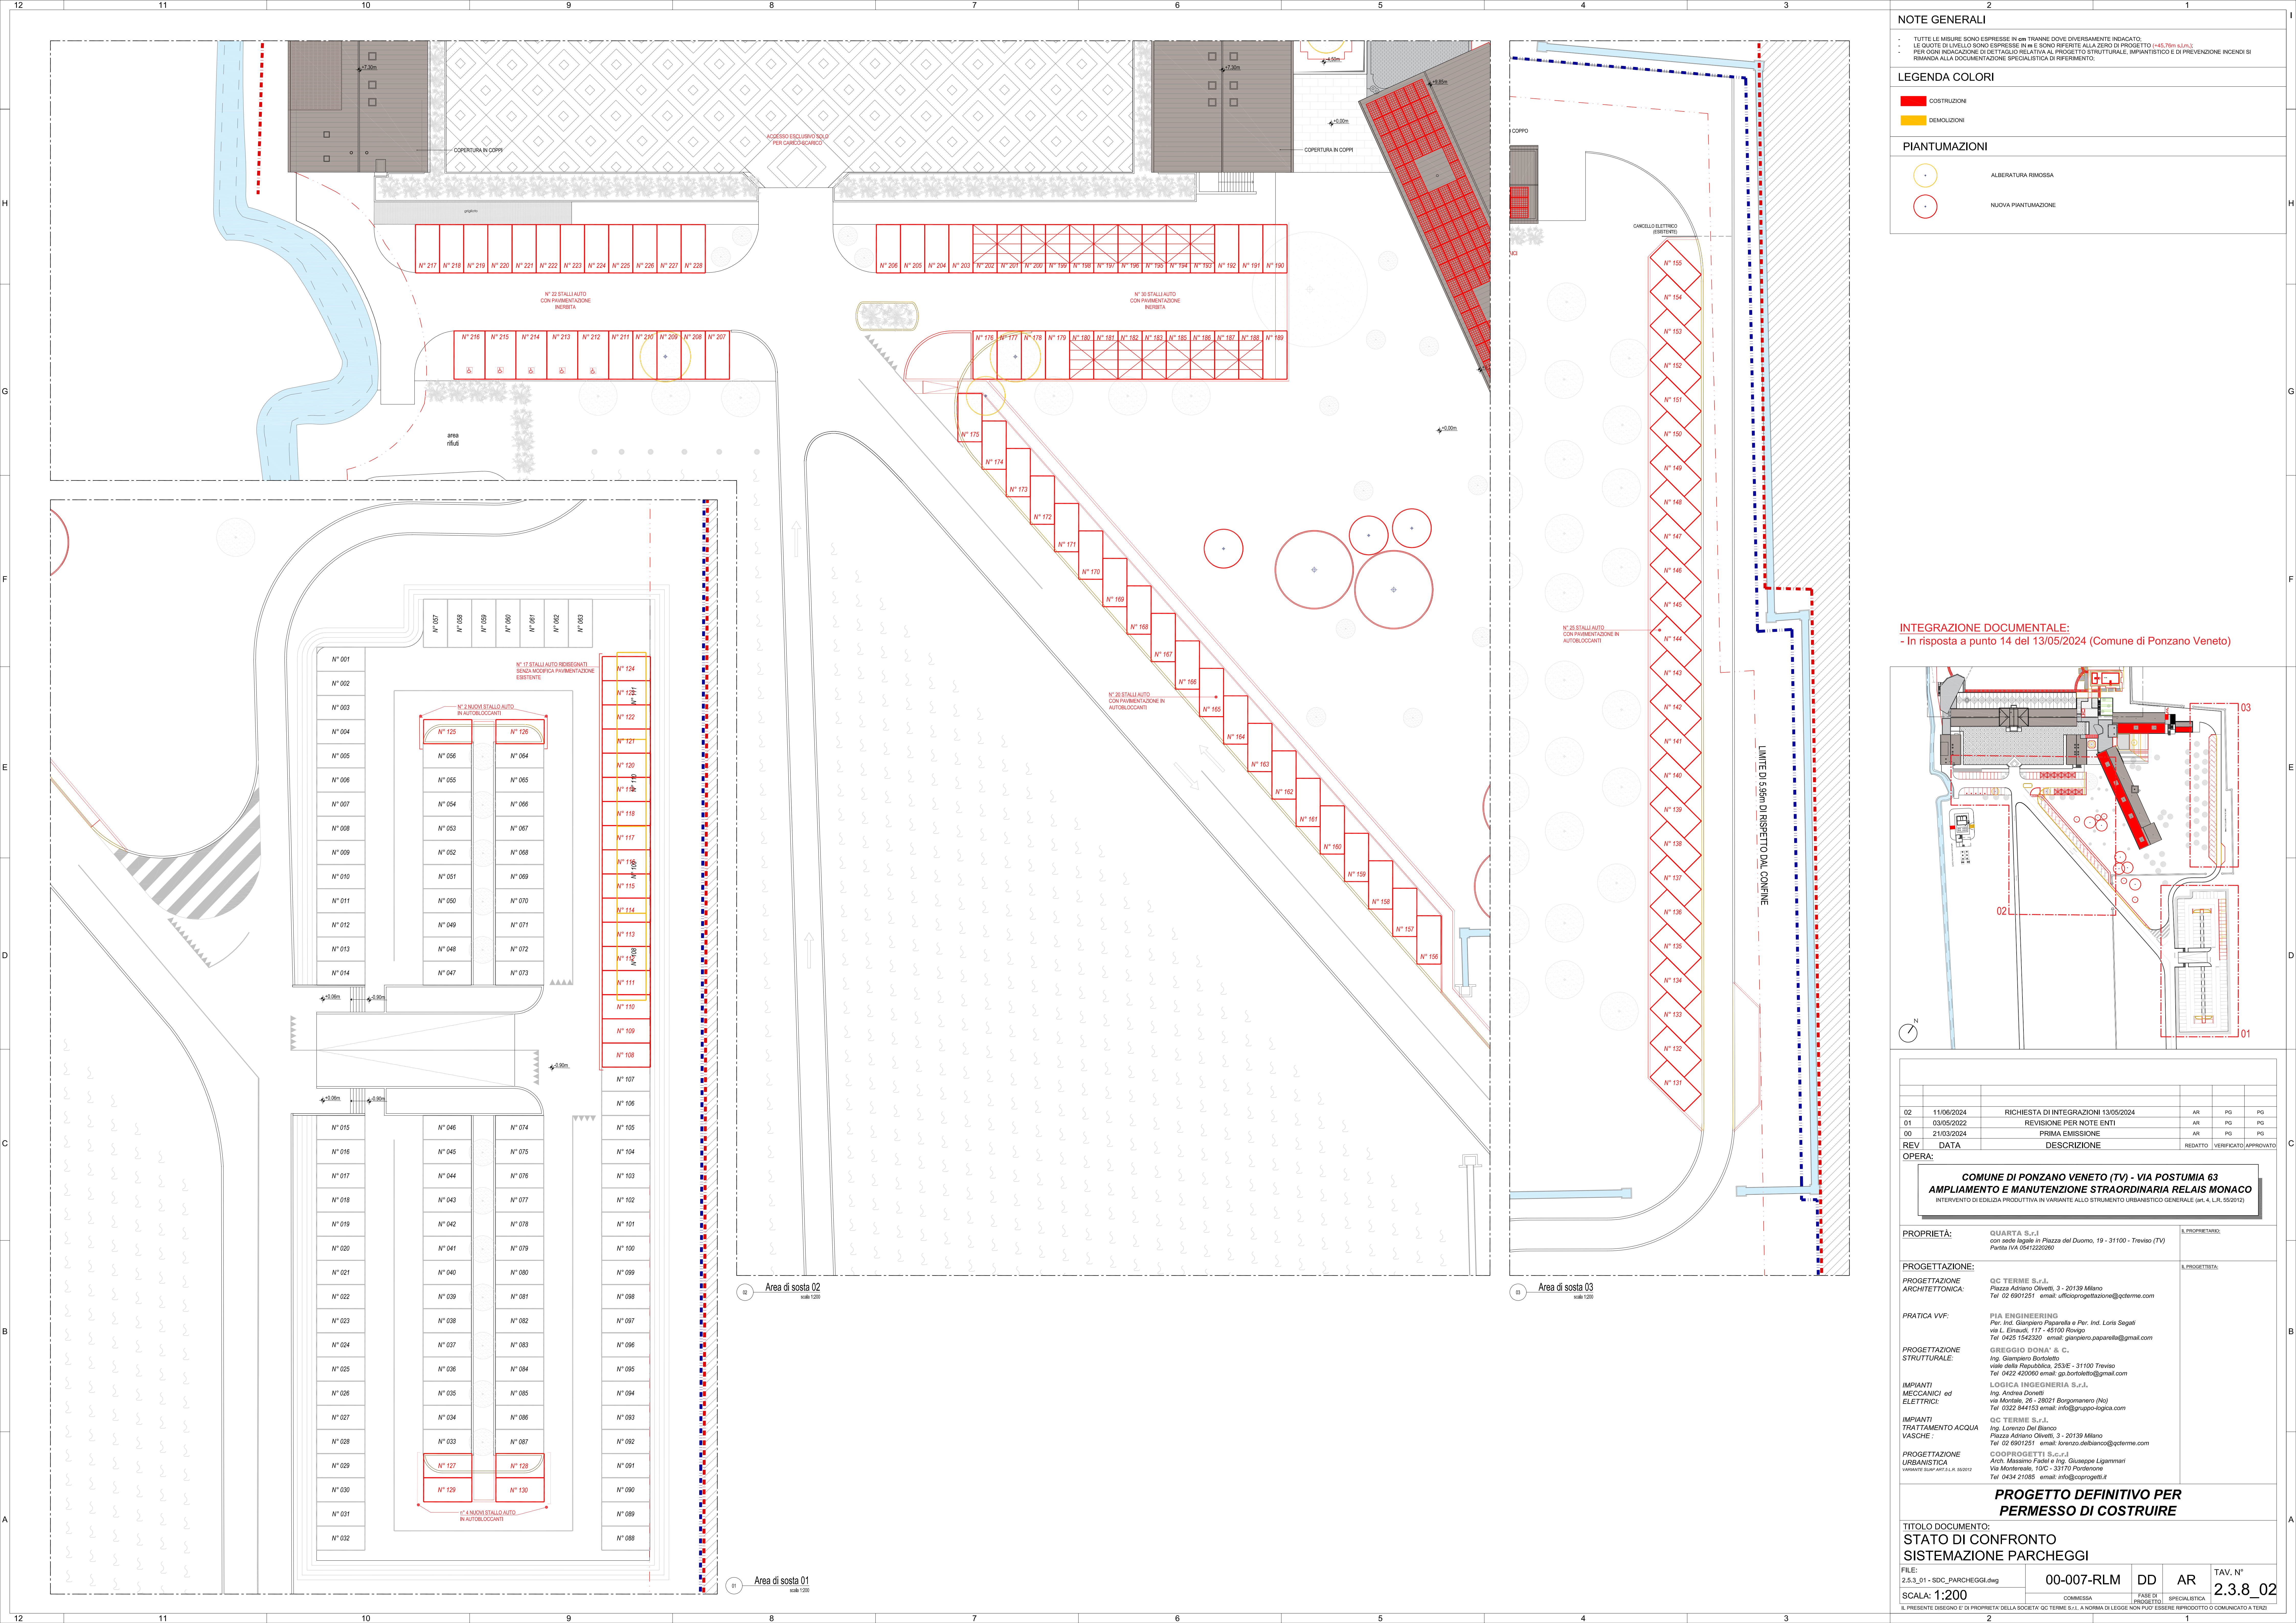

NOTE GENERALI

TUTTE LE MISURE SONO ESPRESSE IN CM TRANNE DOVE DIVERSAMENTE INDICATO.

LE QUOTE DI LIVELLO SONO ESPRESSE IN M E SONO INFERIE ALLA ZERO DI PROGETTO (+45.76m s.l.m.).

PER OGNI INDICAZIONE DI DETTAGLIO RELATIVA AL PROGETTO STRUTTURALE, IMPIANTISTICO E DI PREVENZIONE INCENDI SI RICHIEDA ALLA DOCUMENTAZIONE SPECIALISTICA DI RIFERIMENTO.

LEGENDA COLORI

CONSTRUZIONI


DEMOLIZIONI

PIANTUMAZIONI

ALBERATURA RIMOSSA

NUOVA PIANTUMAZIONE

INTEGRAZIONE DOCUMENTALE:
- In risposta a punto 14 del 13/05/2024 (Comune di Ponzano Veneto)

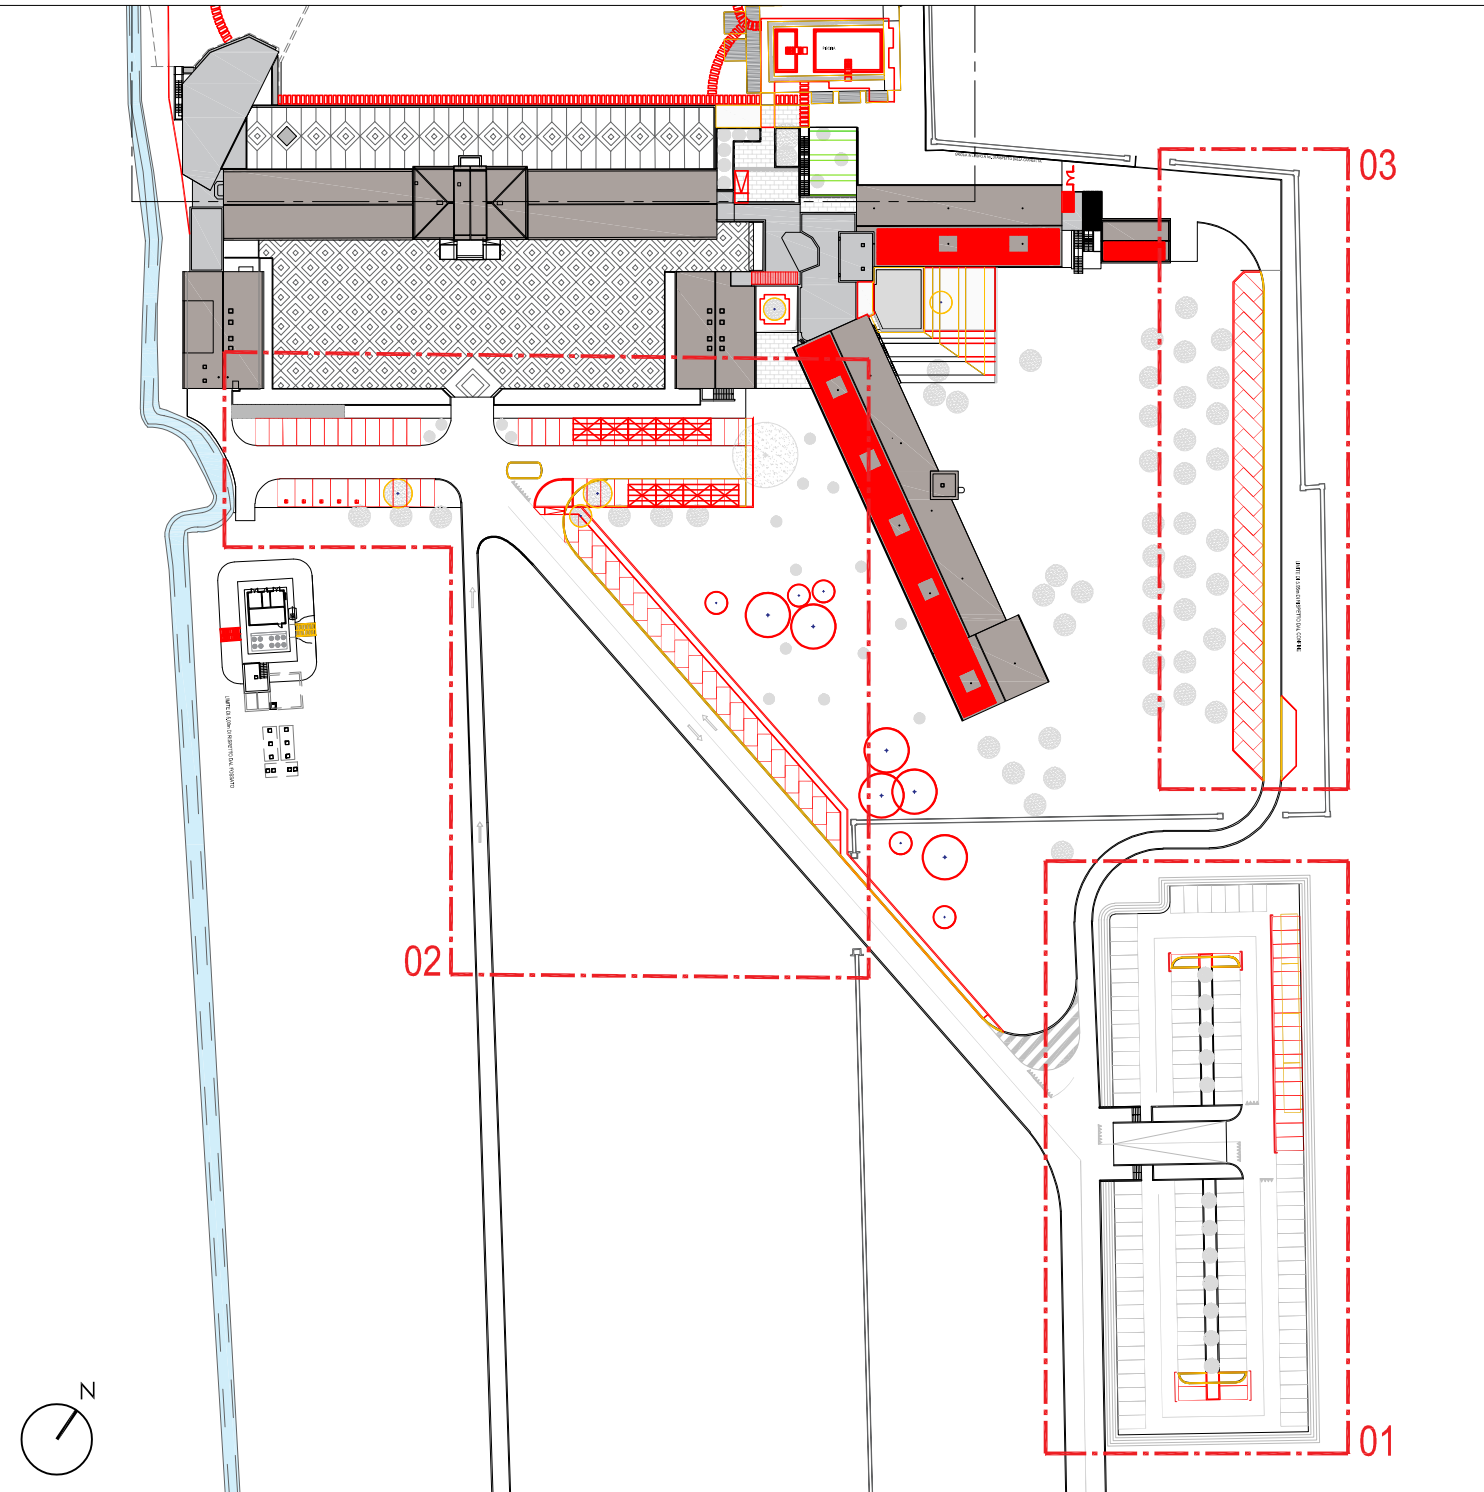

02	11/06/2024	RICHIEDITA DI INTEGRAZIONI 13/05/2024	AR	PG	PG			
01	03/05/2022	REVISIONE PER NOTE ENTI	AR	PG	PG			
00	21/03/2024	PRIMA EMISSIONE	AR	PG	PG			
REV	DATA	DESCRIZIONE	REDATTO	VERIFICATO	APPROVATO			
OPERA:								
COMUNE DI PONZANO VENETO (TV) - VIA POSTUMIA 63 AMPLIAMENTO E MANUTENZIONE STRAORDINARIA RELAIS MONACO INTERVENTO DI EDILIZIA PRODUTTIVA IN VARIANTE ALLO STRUMENTO URBANISTICO GENERALE (art. 4, L.R. 55/2012)								
PROPRIETA':		QUARTA S.r.l con sede legale in Piazza del Duomo, 19 - 31100 - Treviso (TV) Partita IVA 05412202080	IL PROGETTISTA:					
PROGETTAZIONE:		QC TERME S.r.l. Piazza Adriano Olivetti, 3 - 20139 Milano Tel. 02 6901251 email: ufficioprogettazione@qcterme.com	IL PROGETTISTA:					
PRATICA VVF:		PIA ENGINEERING Per. Ind. Gianpiero Paparella e Per. Ind. Loris Segali via L. Einaudi, 117 - 45100 Rovigo Tel. 0425 1562300 email: gianpiero.paparella@gmail.com						
PROGETTAZIONE STRUTTURALE:		GREGGIO DONA' & C. Ing. Gianpiero Borioletto viale della Repubblica, 253E - 31100 Treviso Tel. 0422 420900 email: gp.borioletto@gmail.com						
IMPIANTI MECCANICI ed ELETTRICI:		LOGICA INGEGNERIA S.r.l. Ing. Andrea Donetti via Montebello, 26 - 28021 Borgomanero (No) Tel. 0322 844153 email: info@gruppo-logica.com						
IMPIANTI TRATTAMENTO ACQUA VASCHE:		QC TERME S.r.l. Ing. Lorenzo Del Bianco Piazza Adriano Olivetti, 3 - 20139 Milano Tel. 02 6901251 email: loreno.delbianco@qcterme.com						
PROGETTAZIONE URBANISTICA		COOPROGETTI S.r.l. Arch. Massimo Fadini e Ing. Giuseppe Liganzani Via Montebello, 10C - 33170 Pordenone Tel. 0434 21085 email: info@cooprogetti.it						
VARIANTE SLUP ART.5 L.R. 55/2012								
PROGETTO DEFINITIVO PER PERMESSO DI COSTRUIRE								
TITOLO DOCUMENTO: STATO DI CONFRONTO SISTEMAZIONE PARCHEGGI								
FILE: 2.5.3_01 - SDC_PARCHEGGI.dwg		COMMESSA 00-007-RLM	DD	AR	TAV. N° 2.3.8_02			
SCALA: 1:200		FASCE DI PROGETTO SPECIALISTICA						
IL PRESENTE DISEGNO E' DI PROPRIETA' DELLA SOCIETA' QC TERME S.r.l. A NORMA DI LEGGE NON PUO' ESSERE RIPRODOTTO O COMUNICATO A TERZI								