


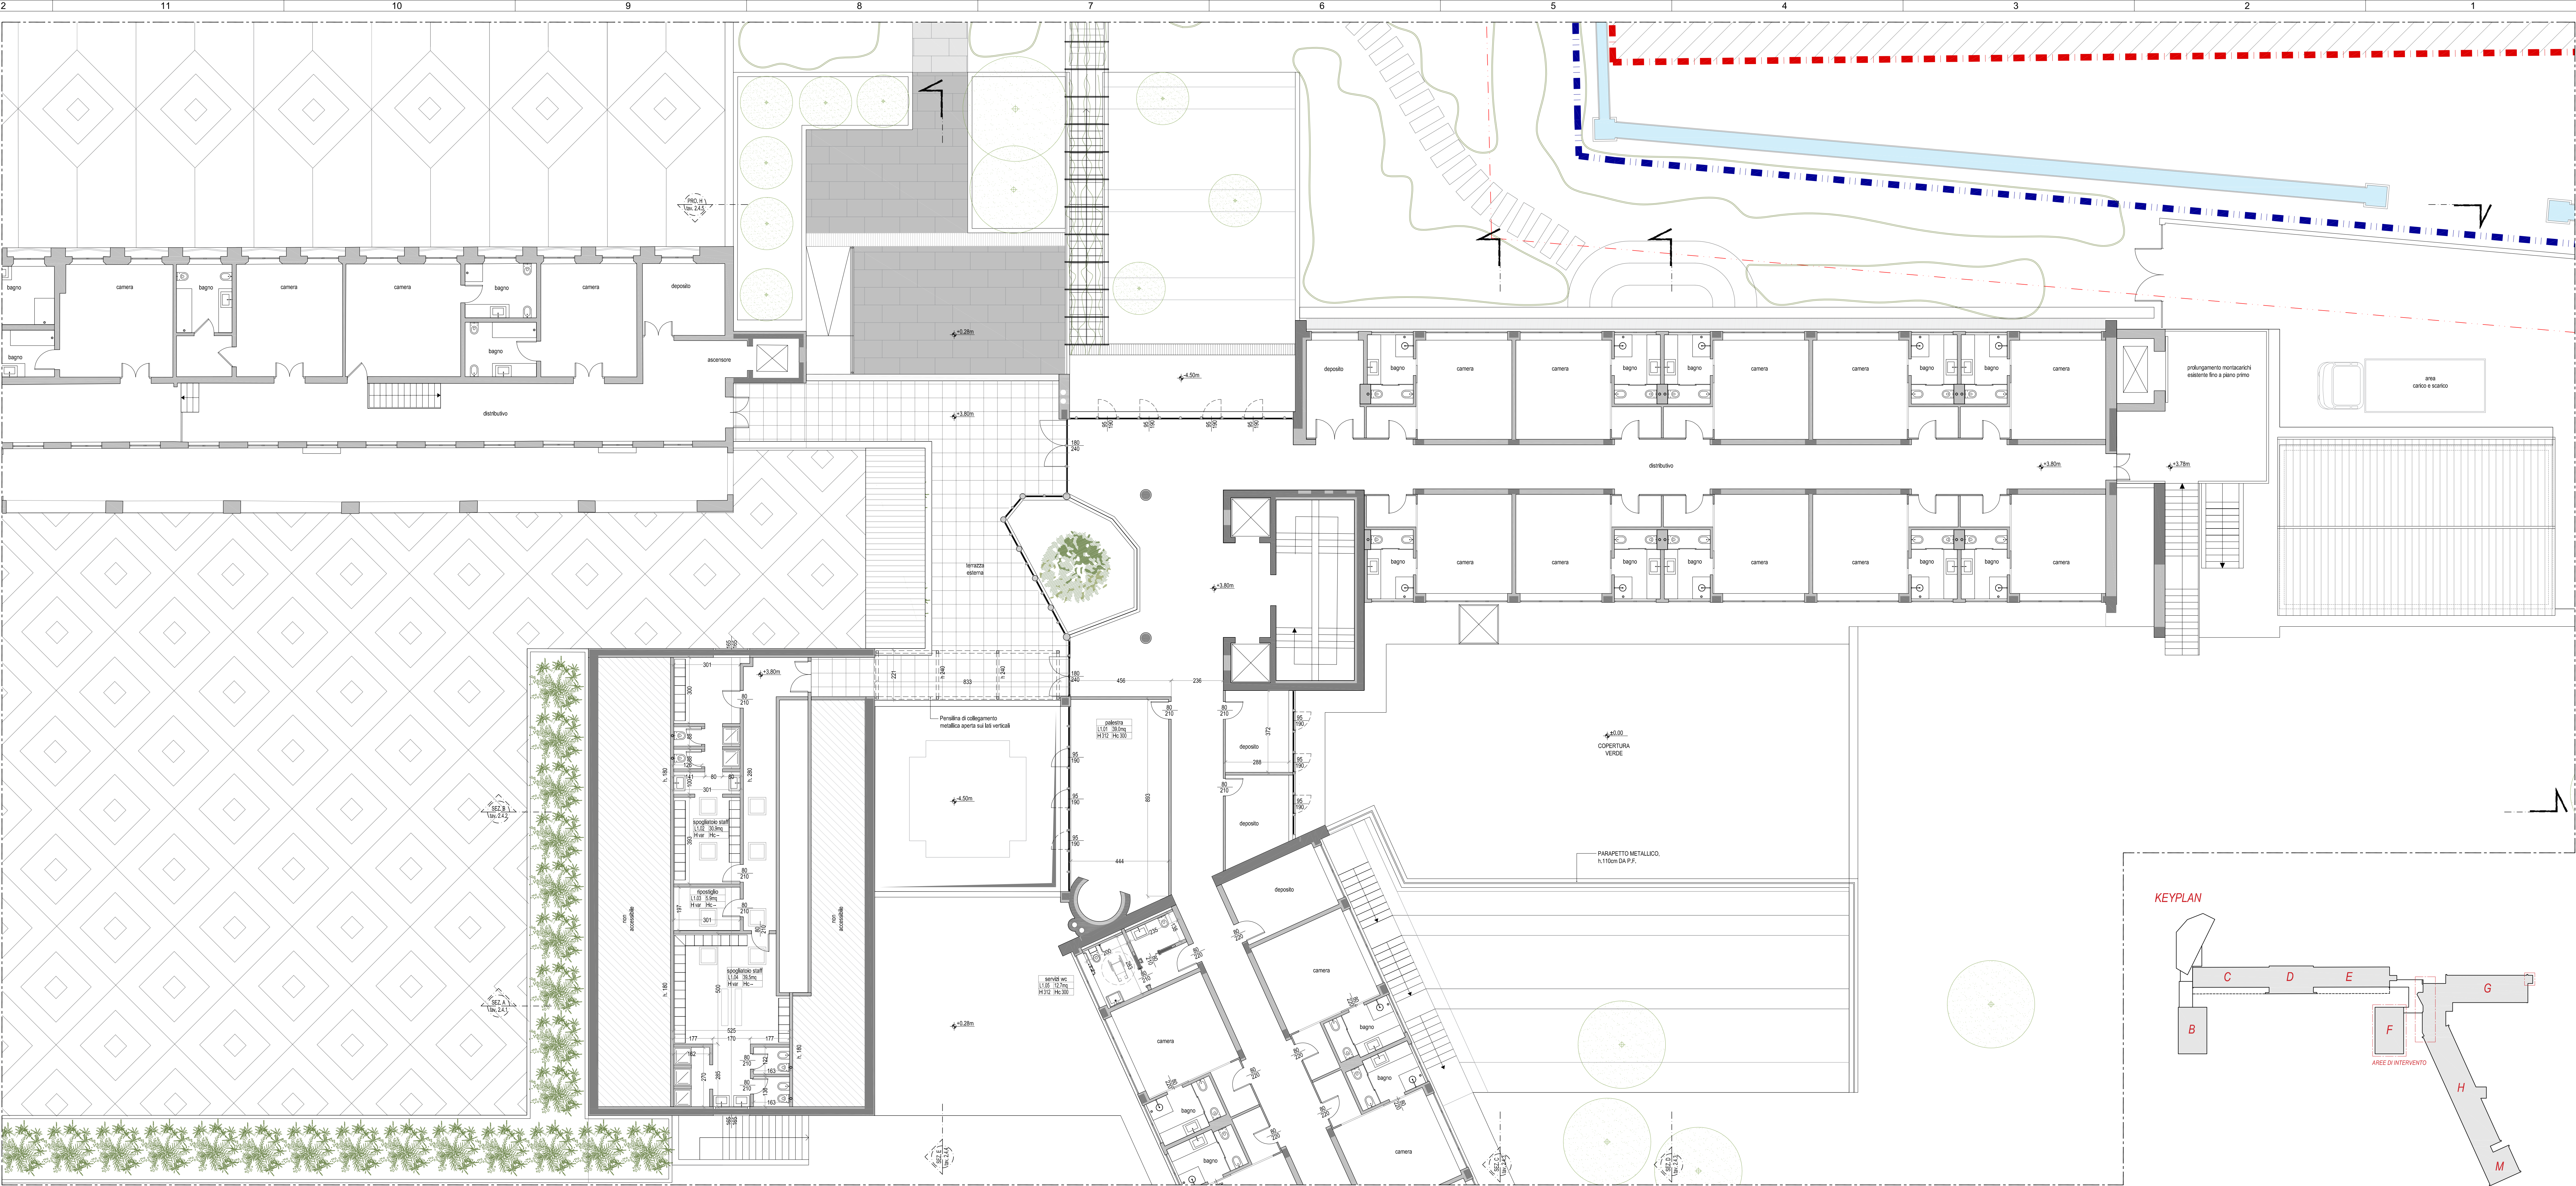

cod. locale	nome	sup. [m²]	h. finito [cm]	h. rustici volume [m³]	tipologia di aerazione	sup. aerante [m²]	sup. II. [m²]	portata aria mandata [m³/h]	ricambi ora [h]	note
L1.01	palasport	34,5	300	312	103,5	naturale	5,42	5,42	-	>110
L1.02	spogliatoio staff	30,9	230	71,1	unità trattamento aria + naturale	4,00	2,1	800	12	locumati >120 (aerazione), >110 (illuminazione)
L1.03	spogliatoio staff	5,9	230	13,6	naturale	0,64	0,64	-	-	locumati >120 (aerazione), >110 (illuminazione)
L1.04	spogliatoio staff	39,5	230	90,9	unità trattamento aria + naturale	4,00	2,1	900	10	locumati >120 (aerazione), >110 (illuminazione)
L1.05	servizi nec.	39,5	230	90,9	unità trattamento aria + naturale	4,00	2,1	-	-	locumati >120 (aerazione), >110 (illuminazione)

Ref. normativi: allegato A DGR. 440 del 23/02/2010 e circolare regionale n°13 del 01/07/1997

* = Luogo di lavoro con presenza continuativa di personale

Tabella riassuntiva dati metrici e verifiche RAI

NOTE GENERALI

- TUTTE LE MISURE SONO ESPRESSE IN CM TRANNE DOVE DIVERSAMENTE INDICATO.
- LE QUOTE DI LIVELLO SONO ESPRESSE IN M E SONO RIFERITE ALLA ZERO DI PROGETTO (+45,70m s.l.m.).
- PER OGNI INDICAZIONE DI DETTAGLIO RELATIVA AL PROGETTO STRUTTURALE, IMPIANTISTICO E DI PREVENZIONE INCENDI SI RIMANDA ALLA DOCUMENTAZIONE SPECIALISTICA DI RIFERIMENTO.
- GLI ARREDI HANNO SOLO SCOPO DIMOSTRATIVO.
- PER LE ALTEZZE DEI LOCALI SI RIPORTANO LE QUOTE.
- LA QUOTA COMPRESA TRA PAVIMENTO FINITO E PRIMO INTRADOSO DI SOLETTA STRUTTURALE.
- LA QUOTA COMPRESA TRA PAVIMENTO FINITO E CONTROSOPFITTO (SE PRESENTE).

SIMBOLI GRAFICI:

QUOTE ALTIMETRICHE: $\pm 0,000$ (PLANIMETRIA) $\pm 0,300$ (PROSPETTI E SEZIONE)

DIM. BERRAMENTI: $\pm 0,000$ (PROSPETTI E SEZIONE)

ETICHETTA LOCALE: COD. LOCALE: $\pm 0,000$ (PROSPETTI E SEZIONE) AREA (m²) ALTEZZA RUSTICA: $\pm 0,000$ (PROSPETTI E SEZIONE) ALTEZZA CONTROSOPFITTO

RIMANDO SEZIONE: $\pm 0,000$ (PROSPETTI E SEZIONE) COD. SEZIONE: $\pm 0,000$ (PROSPETTI E SEZIONE)

RIMANDO PLANIMETRIA: $\pm 0,000$ (PROSPETTI E SEZIONE) COD. SEZIONE: $\pm 0,000$ (PROSPETTI E SEZIONE)

ALTRI SIMBOLI:

* LUOGO DI LAVORO CON PRESENZA CONTINUATIVA DI PERSONALE

IL PRESENTE DISEGNO E' DI PROPRIETA' DELLA SOCIETA' QC TERME S.r.l. A NORMA DI LEGGE NON PUO' ESSERE RIPRODOTTO O COMUNICATO A TERZI

PROGETTO DEFINITIVO PER PERMESSO DI COSTRUIRE

TITOLO DOCUMENTO: STATO DI PROGETTO PIANO PRIMO - INTERVENTI

FILE: 2.2.6 (2.2.7)_01 - SDP_PIANO PRIMO.dwg

SCALA: 1:100

COMMESSA: 00-007-RLM

FASE DI: DD

PROGETTO: AR

SPECIALISTICA: TAV. N°

2.2.7_01