


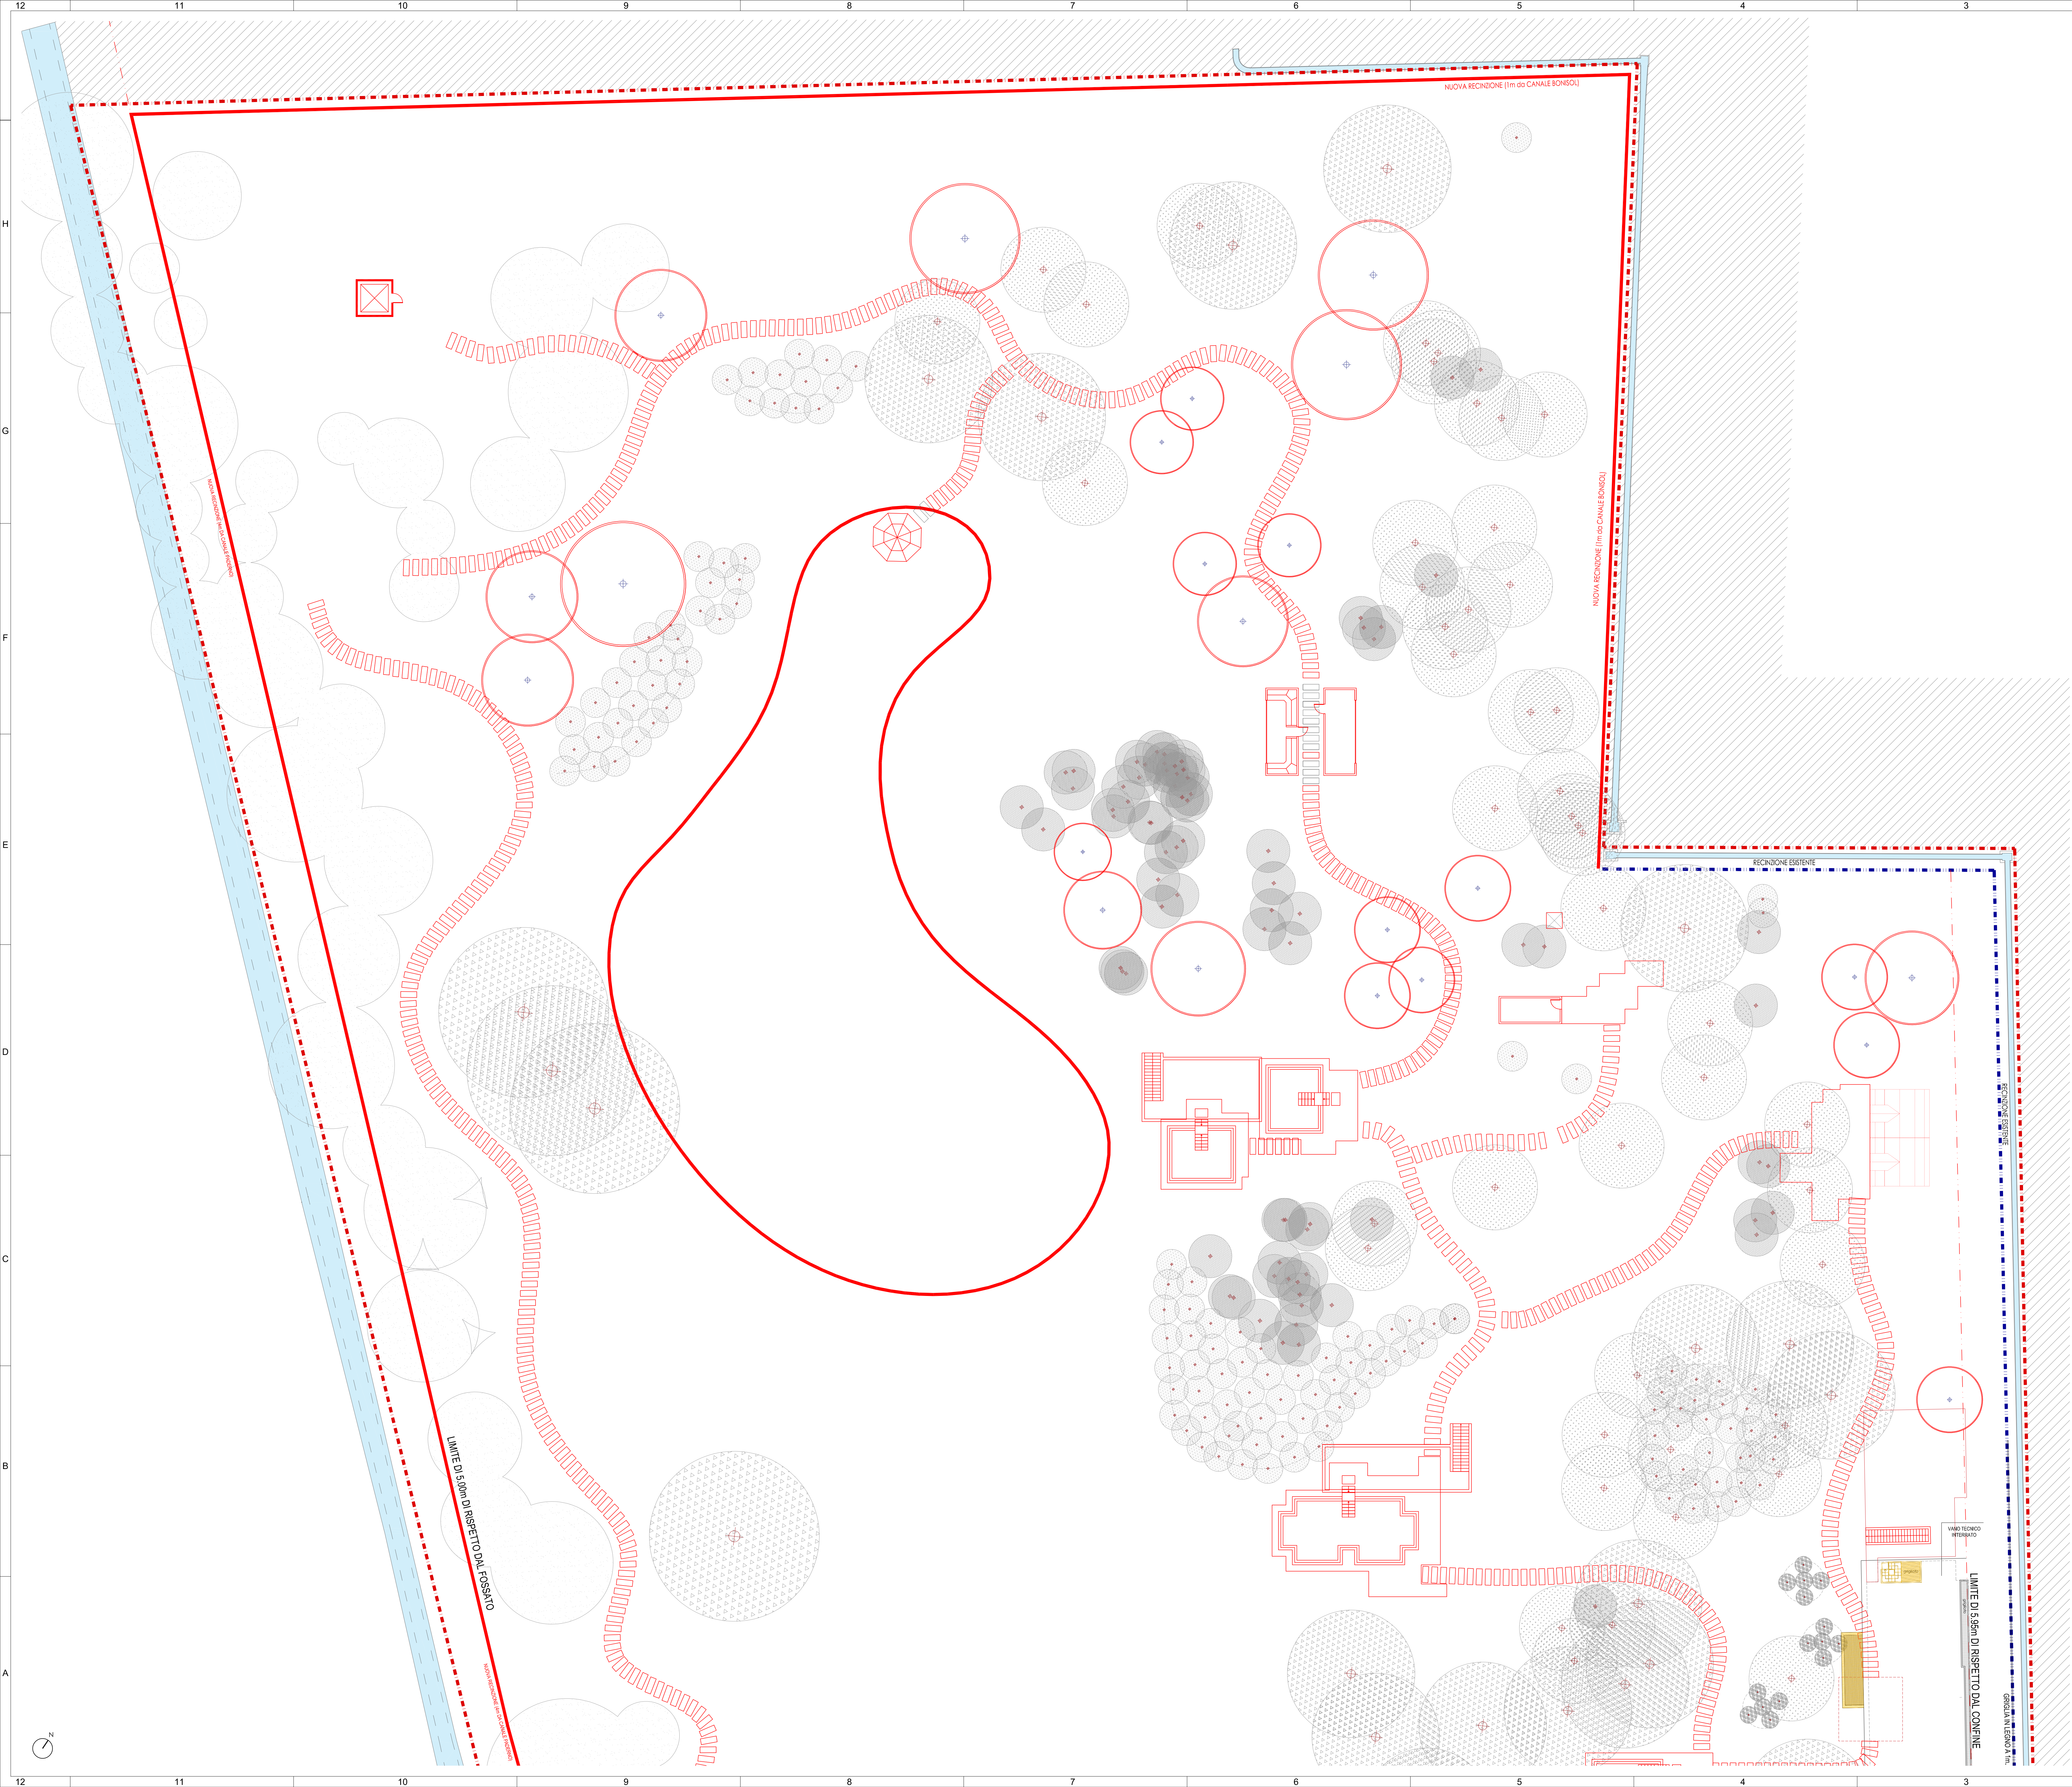

NOTE GENERALI

TUTTE LE MISURE SONO ESPRESSE IN CM TRAMIE DOVE DIVERSAMENTE INDICATO.

LE QUOTE DI LIVELLO SONO ESPRESSE IN M E SONO RIFERITE ALLA ZERO DI PROGETTO (+45,76m s.l.m.).

PER OGNI INDICAZIONE DI DETTAGLIO RELATIVA AL PROGETTO STRUTTURALE, IMPIANTISTICO E DI PREVENZIONE INCENDI SI RIVOLGONO ALLA DOCUMENTAZIONE SPECIALISTICA DI RIFERIMENTO.

LEGENDA COLORI

COSTRUZIONI

DEMOLIZIONI

PIANTUMAZIONI

ALBERATURA RIMOSSA

NUOVA PIANTUMAZIONE

INTEGRAZIONE DOCUMENTALE:
- In risposta a punto 8 del 13/05/2024 (Comune di Ponzano Veneto)

02	11/06/2024	RICHIEDI DI INTEGRAZIONI 13/05/2024	AR	PG	PG
01	03/05/2024	REVISIONE PER NOTE ENTE	AR	PG	PG
00	21/03/2024	PRIMA EMISSIONE	AR	PG	PG
REV.	DATA	DESCRIZIONE	REDATTO	VERIFICATO	APPROVATO

OPERA:

COMUNE DI PONZANO VENETO (TV) - VIA POSTUMIA 63
AMPLIAMENTO E MANUTENZIONE STRAORDINARIA RELAIS MONACO
INTERVENTO DI EDILIZIA PRODUTTIVA IN VARIANTE ALLO STRUMENTO URBANISTICO GENERALE (art. 4, L.R. 55/2012)

PROPRIETÀ: QUARTA S.r.l.
con sede legale in Piazza del Duomo, 19 - 31100 - Treviso (TV)
Partita IVA 05412220260

IL PROGETTISTA:

PROGETTAZIONE: QC TERME S.r.l.
Piazza Adriano Olivetti, 3 - 20139 Milano
Tel. 02 6901251 email: ufficioprogettazione@qcterme.com

IL PROGETTISTA:

PRATICA VVF: PIA ENGINEERING
Per: Ing. Gianpiero Paparella e Per: Ing. Loris Segati
via L. Einaudi, 117 - 45100 Rovigo
Tel. 0425 1562330 email: gianpiero.paparella@gmail.com

PROGETTAZIONE STRUTTURALE: GREGGIO DONA' & C.
Ing. Gianpiero Borioletto
viale della Repubblica, 253E - 31100 Treviso
Tel. 0422 420905 email: gp.borioletto@gmail.com

IMPIANTI MECCANICI ed ELETTRICI: LOGICA INGEGNERIA S.r.l.
Ing. Andrea Donelli
via Montebello, 26 - 28021 Borgomanero (NO)
Tel. 0322 844153 email: info@gruppo-logica.com

IMPIANTI TRATTAMENTO ACQUA VASCHE: QC TERME S.r.l.
Ing. Lorenzo Del Bianco
Piazza Adriano Olivetti, 3 - 20139 Milano
Tel. 02 6901251 email: lorenzodelbianco@qcterme.com

PROGETTAZIONE URBANISTICA: COOPROGETTI S.r.l.
Arch. Massimo Faddi e Ing. Giuseppe Liganzani
Via Montebello, 10C - 33170 Pordenone
Tel. 0434 21085 email: info@cooprogetti.it

PROGETTO DEFINITIVO PER
PERMESSO DI COSTRUIRE

TITOLO DOCUMENTO:
STATO DI CONFRONTO
AREE ESTERNE - QUADRANTE 2

FILE: 2.3.8 (2.3.8)_SDC_AREE ESTERNE.dwg

DD

AR

TAV. N° 2.3.9_02

SCALA: 1:200

COMMESSA

FASCE DI PROGETTO

SPECIALISTICA

IL PRESENTE DISEGNO E' DI PROPRIETA' DELLA SOCIETA' QC TERME S.r.l. A NORMA DI LEGGE NON PUO' ESSERE RIPRODOTTO O COMUNICATO A TERZI