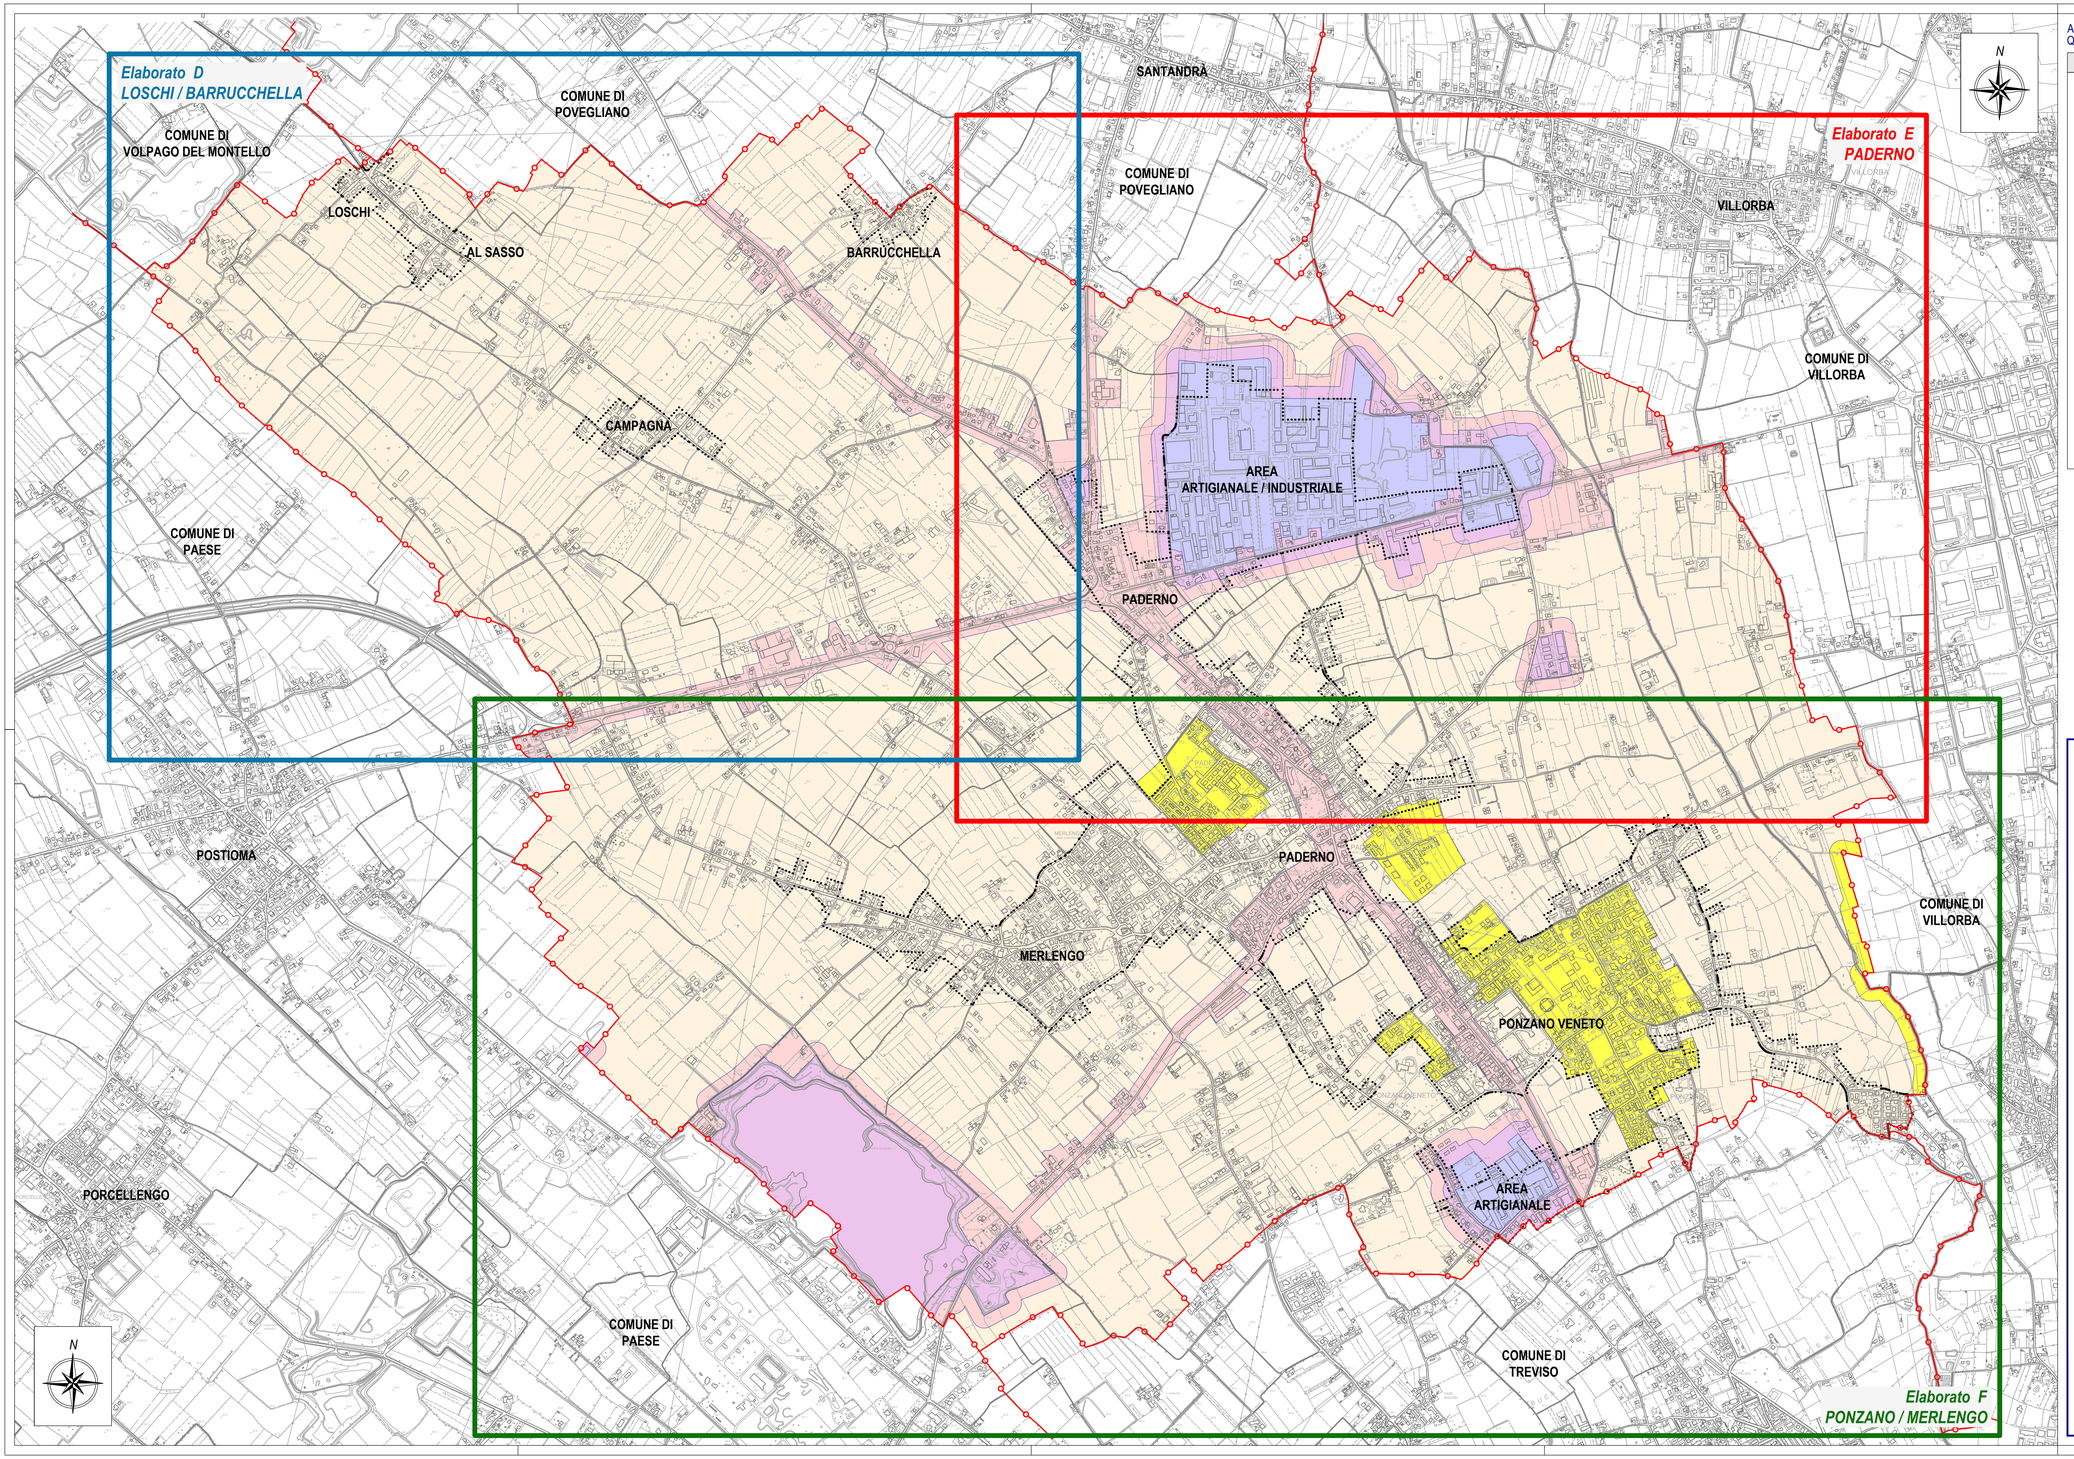

AGGIORNAMENTO DEL PIANO DI CLASSIFICAZIONE ACUSTICA DEL COMUNE DI PONZANO VENETO
QUADRO D'UNIONE DELLA CARTOGRAFIA - SCALA 1 : 10.000

LEGENDA

- Confini comunali
- Ambito territoriale dell' "Elaborato D - LOSCHI / BARRUCCHELLA"
- Ambito territoriale dell' "Elaborato F - PONZANO / MERLENGO"
- Delimitazione dei centri abitati
- Ambito territoriale dell' "Elaborato E - PADERNO"

CLASSI DI DESTINAZIONE D'USO DEL TERRITORIO DI CUI ALLA "TABELLA A" DEL DPCM 14/11/1997

- CLASSE I *Aree particolarmente protette*
- CLASSE II *Aree destinate ad uso prevalentemente residenziale*
- CLASSE III *Aree di tipo misto*
- CLASSE IV *Aree di intensa attività umana*
- CLASSE V *Aree prevalentemente industriali*
- CLASSE VI *Aree esclusivamente industriali*

LIMITI DI EMISSIONE E LIMITI ASSOLUTI DI IMMISSIONE AI SENSI DEL DPCM 14/11/1997

Tabella B: valori limite di emissione - Leq in dB(A) (art. 2 del DPCM 14/11/1997)

Classi di destinazione d'uso del territorio	Tempi di riferimento	
	Diurno (6.00 - 22.00)	Notturno (22.00 - 6.00)
CLASSE I	45	35
CLASSE II	50	40
CLASSE III	55	45
CLASSE IV	60	50
CLASSE V	65	55
CLASSE VI	65	65

Tabella C: valori limite assoluti di immissione - Leq in dB(A) (art. 3 del DPCM 14/11/1997)

Classi di destinazione d'uso del territorio	Tempi di riferimento	
	Diurno (6.00 - 22.00)	Notturno (22.00 - 6.00)
CLASSE I	50	40
CLASSE II	55	45
CLASSE III	60	50
CLASSE IV	65	55
CLASSE V	70	60
CLASSE VI	70	70

REGIONE VENETO
PROVINCIA DI TREVISO
COMUNE DI PONZANO VENETO

AGGIORNAMENTO DEL PIANO DI CLASSIFICAZIONE ACUSTICA COMUNALE

ai sensi di
LEGGE 26 ottobre 1995, n. 447
Decreto del Presidente del Consiglio dei Ministri 14 novembre 1997
Decreto del Presidente della Repubblica 30 marzo 2004, n. 142
Decreto Legislativo 17 febbraio 2017, n. 42
Legge Regionale 10 maggio 1999, n. 21
Delibera della Giunta Regionale 21 Settembre 1993, n. 4313
Piano di Classificazione Acustica del Comune di Ponzano Veneto, approvato con D.C.C. n. 49 del 16 giugno 1992
Piano di Classificazione Acustica del Comune di Ponzano Veneto, adottato con D.C.C. n. 10 del 08 aprile 2014

ESTREMI DI ADOZIONE / APPROVAZIONE :
Adottato con Deliberazione del Consiglio Comunale n. 71 del 28 / 12 / 2023
Approvato con Deliberazione del Consiglio Comunale n. del / /

Elaborato C

Cartografia del Piano di Classificazione Acustica Comunale

QUADRO D'UNIONE

DATA: Marzo 2025
SCALA: 1 : 5.000

Il tecnico incaricato:
ING. MASSIMILIANO SCARPA
Tecnico Competente in Acustica Ambientale ai sensi dell'art. 2, comma 6 della Legge 26 ottobre 1995, n. 447 "Legge quadro sull'inquinamento acustico"
Via Scaramuzza, 99 - 30174 Venezia Zelarino
Tel./fax 041 546 25 09 - Cell. 328 0353746
Email: m.scarpa@imsprogetti.it
Pec: ing.massimilianoscarpa@pec.it
www.imsprogetti.it

Il responsabile dell' AREA 7ª
Edilizia - Urbanistica - Ambiente
del Comune di Ponzano Veneto:
GEOM. FABIANO VENERAN

Documento firmato digitalmente ai sensi del D. Lgs. n. 82/2005

ELENCO ELABORATI:

- ☐ ***Elaborato A*** - Relazione tecnica
- ☐ ***Elaborato B*** - Regolamento per la disciplina delle attività rumorose
- ☒ ***Elaborato C*** - Cartografia del Piano di Classificazione Acustica Comunale - Quadro d'Unione in scala 1 : 10.000
- ☐ ***Elaborato D*** - Cartografia del Piano di Classificazione Acustica Comunale - LOSCHI / BARRUCCHELLA in scala 1 : 5.000
- ☐ ***Elaborato E*** - Cartografia del Piano di Classificazione Acustica Comunale - PADERNO in scala 1 : 5.000
- ☐ ***Elaborato F*** - Cartografia del Piano di Classificazione Acustica Comunale - PONZANO / MERLENGO in scala 1 : 5.000