


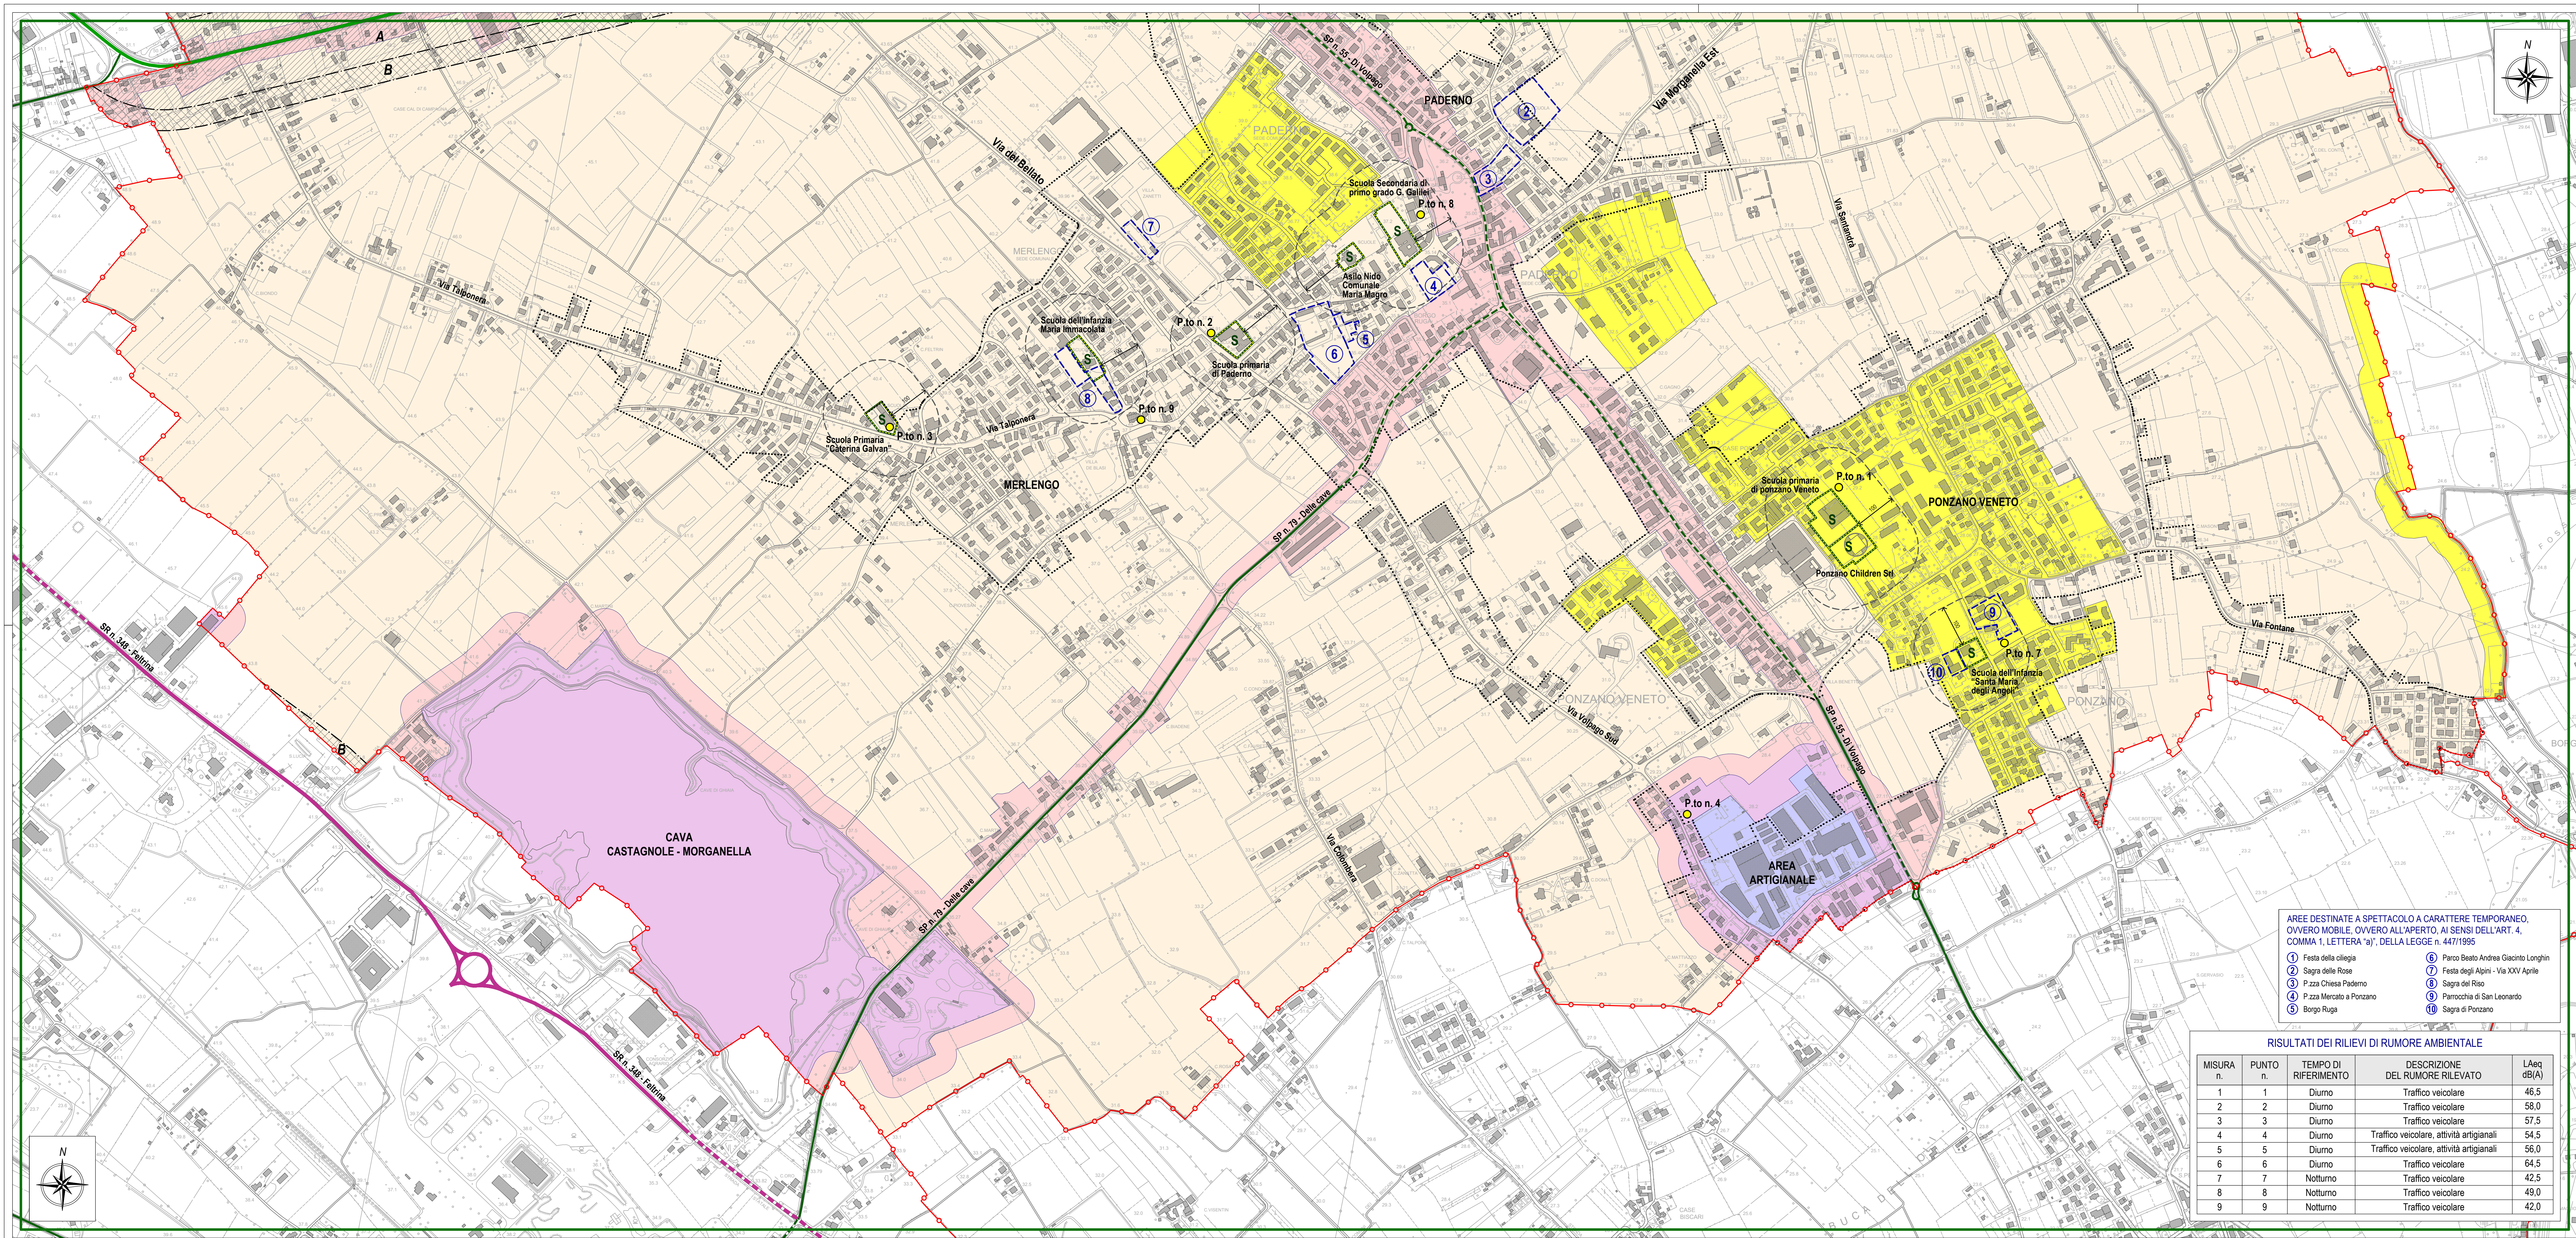

LEGENDA

Confini comunali

Centri abitati

Scuola

Area destinata ad eventi a carattere temporaneo

Area particolarmente protette

Area destinata ad uso prevalentemente residenziale

Area di tipo misto

CLASSE I

CLASSE II

CLASSE III

CLASSE IV

CLASSE V

CLASSE VI

CLASSE VII

Strada provinciale esistente

Strada tipo C - Ambito extraurbano

Strada provinciale esistente

Strada tipo F - Ambito extraurbano

FASCE DI PERTINENZA ACUSTICA "A"

Strade esistenti tipo C

Strada provinciale esistente

Strada tipo E - Ambito urbano

Strada provinciale esistente

Strada tipo F - Ambito urbano

FASCE DI PERTINENZA ACUSTICA "B"

Strade esistenti tipo C

CLASSE DI DESTINAZIONE D'USO DEL TERRITORIO DI CUI ALLA "TABELLA A" DEL DPCM 14/11/1997

CLASSE I

CLASSE II

CLASSE III

CLASSE IV

CLASSE V

CLASSE VI

CLASSE VII

Area di intensa attività umana

Area prevalentemente industriale

CLASSE VI

Area esclusivamente industriale

TRAFFICO VEICOLARE E FASCE DI PERTINENZA ACUSTICA AI SENSI DEL DPR n. 142/2004

Strada provinciale esistente

Strada tipo C - Ambito extraurbano

Strada provinciale esistente

Strada tipo F - Ambito extraurbano

FASCE DI PERTINENZA ACUSTICA "A"

Strade esistenti tipo C

Strada provinciale esistente

Strada tipo E - Ambito urbano

Strada provinciale esistente

Strada tipo F - Ambito urbano

FASCE DI PERTINENZA ACUSTICA "B"

Strade esistenti tipo C

LIMITI DI EMISSIONE E LIMITI ASSOLUTI DI IMMISSIONE AI SENSI DEL DPCM 14/11/1997

Tabella B: valori limite di emissione - Leq in dB(A)

Tabella C: valori limite assoluti di immissione - Leq in dB(A)

Classi di destinazione d'uso del territorio

Tempi di riferimento

Diurno (6.00 - 22.00)

Notturno (22.00 - 6.00)

Classi di destinazione d'uso del territorio

Tempi di riferimento

Diurno (6.00 - 22.00)

Notturno (22.00 - 6.00)

LIMITI DI IMMISSIONE DEL RUMORE DA TRAFFICO VEICOLARE ALL'INTERNO DELLE FASCE DI PERTINENZA ACUSTICA DI STRADE ESISTENTI (tipo C, E ed F), AI SENSI DEL DPR n. 142/2004

Allegato 1 del DPR n. 142/2004 - Tabella 2 (strade esistenti e assimilate)

Allegato 1 del DPR n. 142/2004 - Tabella 2 (strade esistenti e assimilate)

TIPO DI STRADA (secondo codice della strada)

SOTTOTIPI A FINE ACUSTICA (secondo Norme CNR80 e direttive PUT)

Ampiezza fascia di pertinenza acustica (m)

Scuole, ospedali, case di cura e di riposo

Altri ricettori

Diurno dB(A)

Notturno dB(A)

Diurno dB(A)

Notturno dB(A)

AREE DESTINATE A SPETTACOLO A CARATTERE TEMPORANEO, OVVERO MOBILE, OVVERO ALL'APERTO, AI SENSI DELL'ART. 4, COMMA 1, LETTERA "a", DELLA LEGGE n. 447/1995

1 Festa della ciliegia

2 Festa delle Rose

3 Festa degli Alpini - Via XXV Aprile

4 P.zza Chiesa Paderno

5 P.zza Mercato a Ponzano

6 Borgo Ruga

7 Parco Beato Andrea Giacinto Longhin

8 Festa degli Alpini - Via XXV Aprile

9 Sagra del Riso

10 Parrocchia di San Leonardo

11 Sagra di Ponzano

REGIONE VENETO
PROVINCIA DI TREVISO
COMUNE DI PONZANO VENETO

AGGIORNAMENTO DEL PIANO DI CLASSIFICAZIONE ACUSTICA COMUNALE

ai sensi di:
LEGGE 26 ottobre 1995, n. 447
Decreto del Presidente del Consiglio dei Ministri 14 novembre 1997
Decreto del Presidente della Repubblica 30 marzo 2004, n. 142
Decreto Legislativo 17 febbraio 2017, n. 42
Legge Regionale 10 maggio 1999, n. 21
Delibera della Giunta Regionale 21 Settembre 1993, n. 4313
Piano di Classificazione Acustica del Comune di Ponzano Veneto, approvato con D.C.C. n. 49 del 16 giugno 1992
Piano di Classificazione Acustica del Comune di Ponzano Veneto, adottato con D.C.C. n. 10 del 08 aprile 2014

ESTREMI DI ADOZIONE / APPROVAZIONE :

Adottato con Deliberazione del Consiglio Comunale n. 71 del 28 / 12 / 2023

Approvato con Deliberazione del Consiglio Comunale n. del / /

Elaborato F

DATA: Marzo 2025

SCALA: 1 : 5.000

Cartografia del Piano di Classificazione Acustica Comunale

PONZANO / MERLENGO

Il tecnico incaricato:

ING. MASSIMILIANO SCARPA

Tecnico Competente in Acustica Ambientale ai sensi dell'art. 2, comma 8 della Legge 26 ottobre 1995, n. 447 "Legge quadro sull'inquinamento acustico"

Via Scaramuzza, 99 - 30174 Venezia Zelarino
Tel. 041 546 25 00 - Cell. 328 0353746
Email: m.scarpa@emargroup.it
Pec: ing.massimilianoscarpa@pec.it
www.emargroup.it

Documento firmato digitalmente ai sensi del D. Lgs. n. 82/2005

Il responsabile dell'AREA 7^a Edilizia - Urbanistica - Ambiente del Comune di Ponzano Veneto:

GEOM. FABIANO VENERANI

ELENCO ELABORATI:

Elaborato A - Relazione tecnica

Elaborato B - Regolamento per la disciplina delle attività rumorose

Elaborato C - Cartografia del Piano di Classificazione Acustica Comunale - Quadro d'insieme in scala 1 : 10.000

Elaborato D - Cartografia del Piano di Classificazione Acustica Comunale - LUSCHI / BARRUCHELLA in scala 1 : 5.000

Elaborato E - Cartografia del Piano di Classificazione Acustica Comunale - PADERNO in scala 1 : 5.000

Elaborato F - Cartografia del Piano di Classificazione Acustica Comunale - PONZANO / MERLENGO in scala 1 : 5.000

AREE DESTINATE A SPETTACOLO A CARATTERE TEMPORANEO, OVVERO MOBILE, OVVERO ALL'APERTO, AI SENSI DELL'ART. 4, COMMA 1, LETTERA "a", DELLA LEGGE n. 447/1995

1 Festa della ciliegia

2 Festa delle Rose

3 Festa degli Alpini - Via XXV Aprile

4 P.zza Chiesa Paderno

5 P.zza Mercato a Ponzano

6 Borgo Ruga

7 Parco Beato Andrea Giacinto Longhin

8 Festa degli Alpini - Via XXV Aprile

9 Sagra del Riso

10 Parrocchia di San Leonardo

11 Sagra di Ponzano

RISULTATI DEI RILIEVI DI RUMORE AMBIENTALE				
MISURA n.	PUNTO n.	TEMPO DI RIFERIMENTO	DESCRIZIONE DEL RUMORE RILEVATO	L _{eq} dB(A)
1	1	Diurno	Traffico veicolare	46,5
2	2	Diurno	Traffico veicolare	58,0
3	3	Diurno	Traffico veicolare	57,5
4	4	Diurno	Traffico veicolare, attività artigianali	54,5
5	5	Diurno	Traffico veicolare, attività artigianali	56,0
6	6	Diurno	Traffico veicolare	64,5
7	7	Notturno	Traffico veicolare	42,5
8	8	Notturno	Traffico veicolare	49,0
9	9	Notturno	Traffico veicolare	42,0