



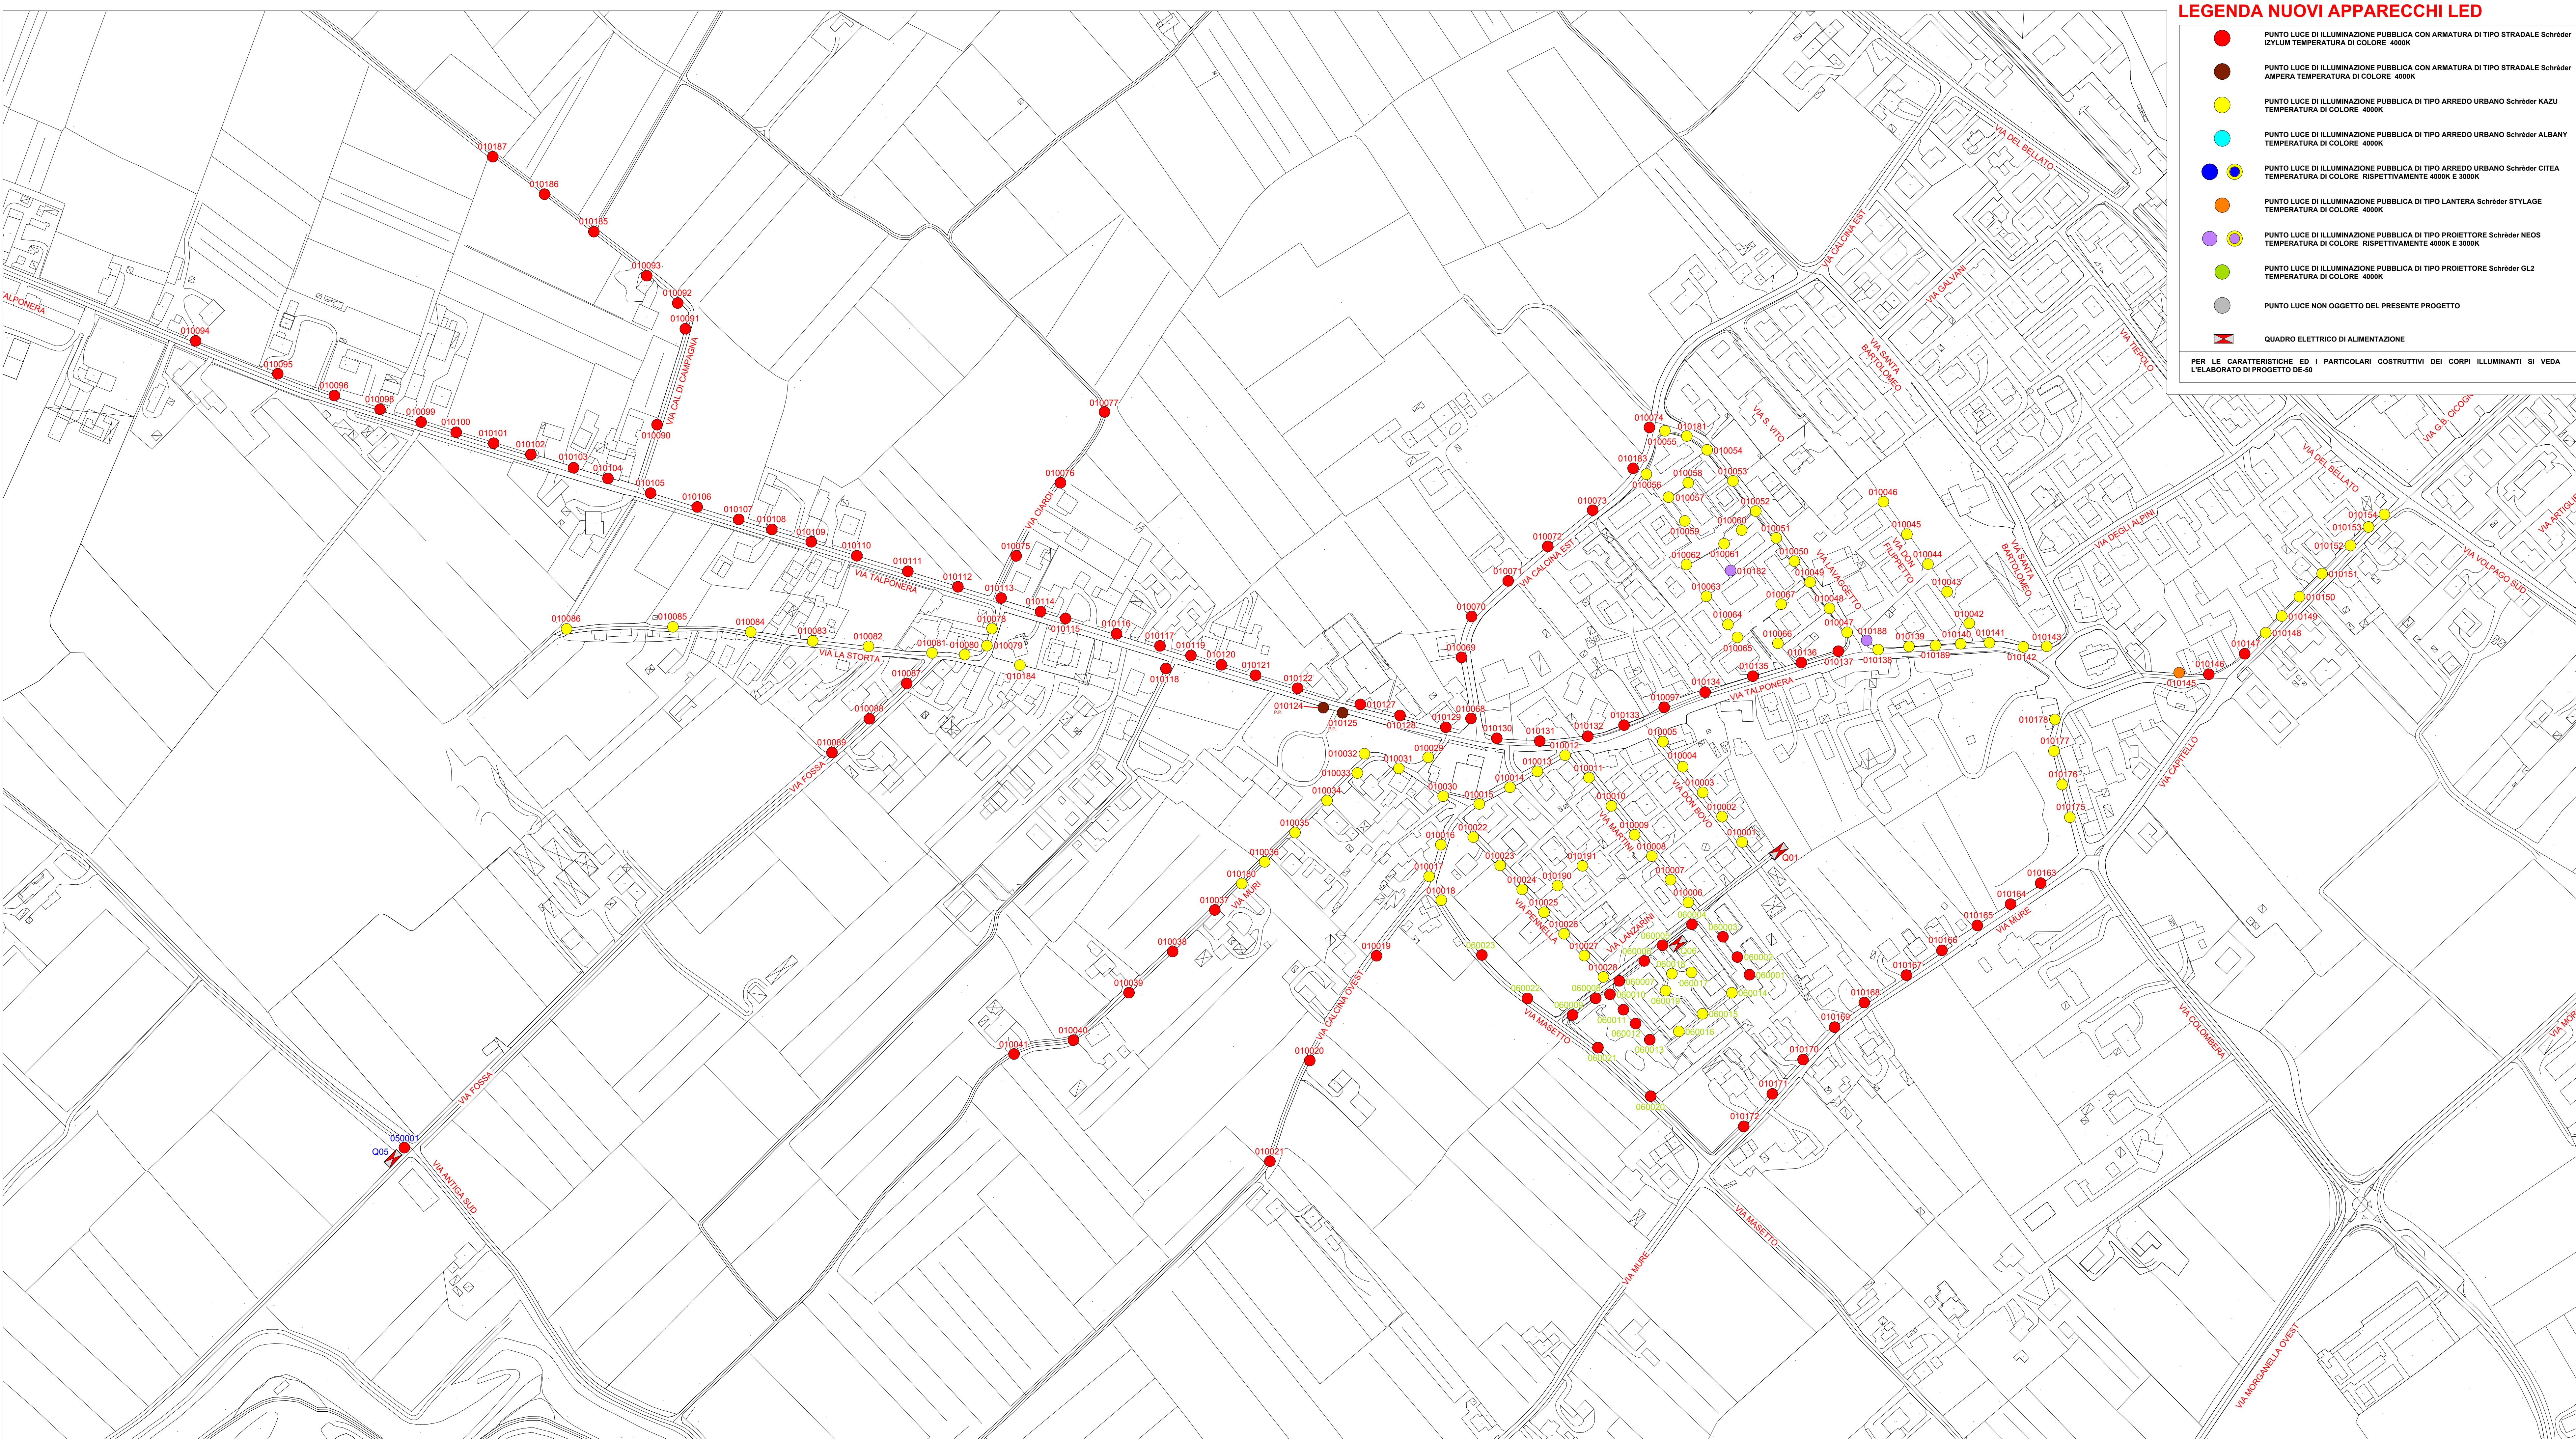

PLANIMETRIA GENERALE COMUNE DI PONZANO VENETO
INDIVIDUAZIONE ZONE

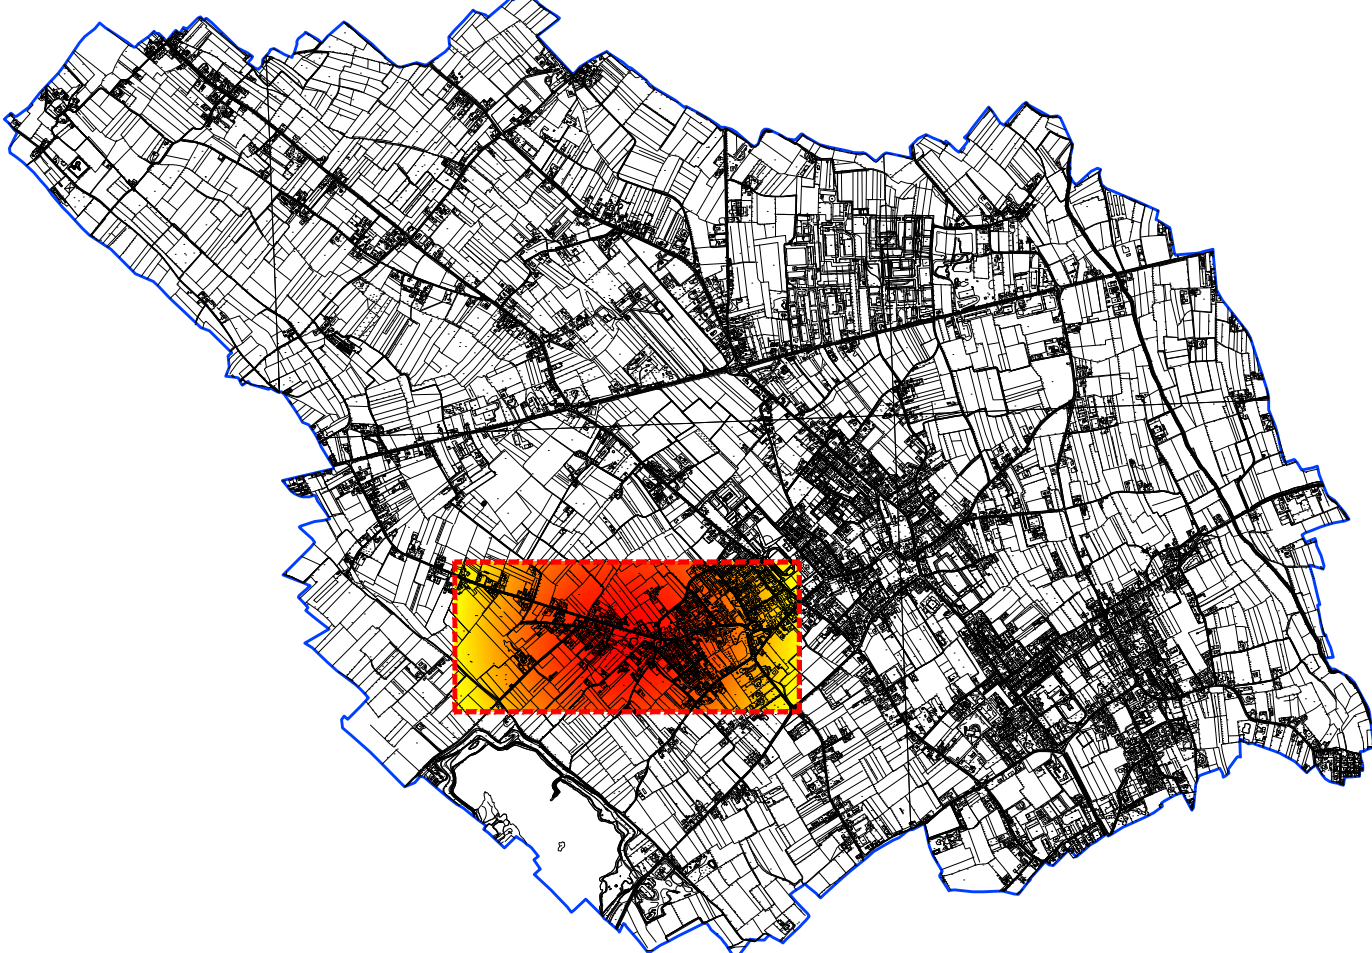

Elenco Strade abbinato al Quadro 01:
Via Talponera / Via Cal di Campagna / Via Ciardi / Via Fossa /
Via la Storta / Via Calona Est / Via Calona Ovest / Via Martini /
Via Pennella / Via don Bovo / Via Don Filippetto / Via Mure / Via
Lavaggetto / Via Serenissima / Vicolo Veneto / Via Mure / Via
Castello / Via Chiesa di Merengo / Piazza Chiesa di Merengo.
Elenco Strade abbinato al Quadro 05:
Via Fossa / Via Antiga Sud.
Elenco Strade abbinato al Quadro 06:
Via don Lanzarini / Via Masetto.

IDENTIFICATIVO PUNTO LUCE	
CODICE QUADRO	
000000	
CODICE SOTTOQUADRO	CODICE PALO



PROVINCIA DI TREVISO



COMUNE DI PONZANO VENETO (TV)

PIANO DI ILLUMINAZIONE
PER IL CONTENIMENTO DELL'INQUINAMENTO LUMINOSO
(P.I.C.I.L.)

AI SENSI DELLA LEGGE REGIONALE VENETO 7 AGOSTO 2009, N. 17

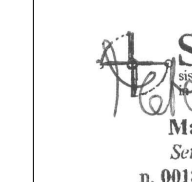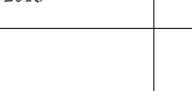IL RESPONSABILE TECNICO Ing. Giuseppe De Marco Studio De Marco Ingegneria	L' ESPERTO IN GESTIONE ENERGIA Professione Disciplinata ai sensi L. 420/13 Ing. Matteo Tassin	L' ESPERTO IN GESTIONE ENERGIA Professione Disciplinata ai sensi L. 420/13 Ing. Alessandro Boldrin
 	 	 
DITTA INSTALLATRICE EUROGROUP Electrical Synergies VIA TREVISO, 66 - 31057 SILEA (TV) tel. 0422 / 4647		RESPONSABILE UNICO DEL PROCEDIMENTO arch. Paola Bandoli Tel. 0422 960334 pbandoli@comune.ponzanoveneto.tv.it
TITOLO ELABORATO PLANIMETRIA QUADRO ELETTRICO: < Q01 / Q05 / Q06 >		N° ELABORATO DE-01

DOCUMENTO ESEGUITO EN-PR	SCALA 1:2000	DATA Giugno 2022
AGG. DATA	2	3