


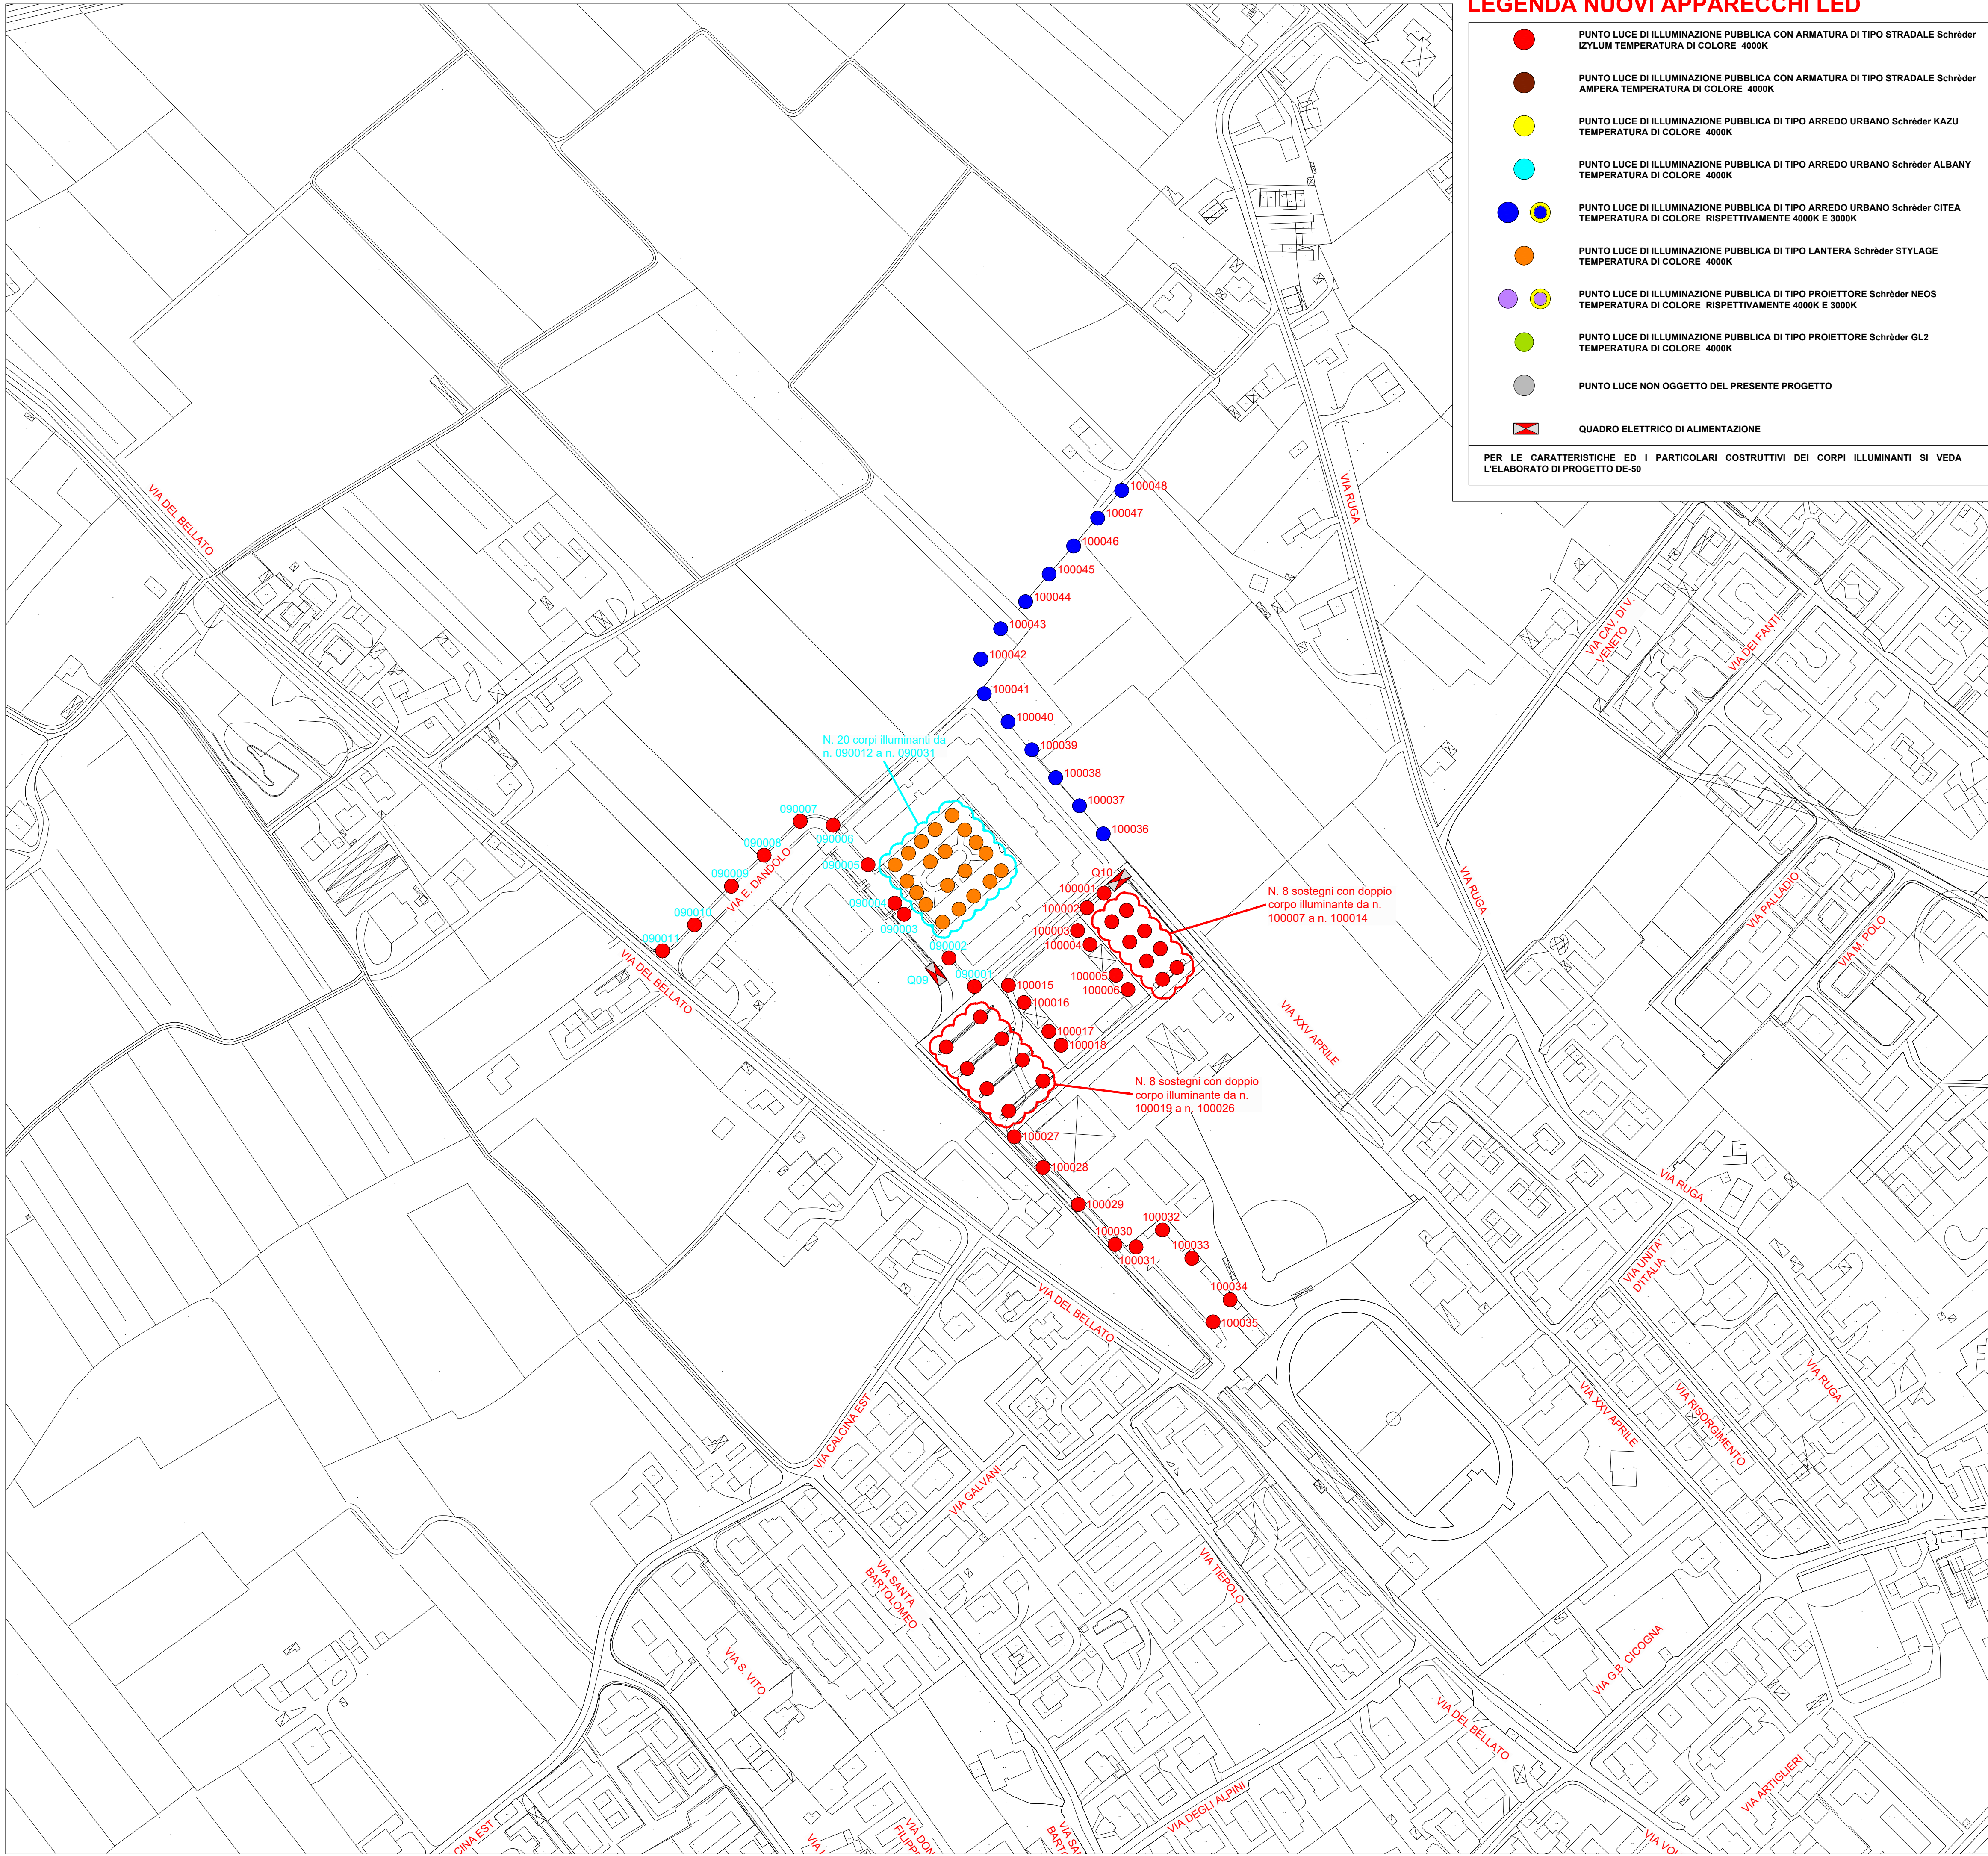

PLANIMETRIA GENERALE COMUNE DI PONZANO VENETO
INDIVIDUAZIONE ZONE

Elenco Strade abbinato al Quadro 09:
Via E. Dandolo;
Elenco Strade abbinato al Quadro 10:
Via XXV Aprile / Piazzale dei Dogi / Parco Urbano / Piazza Donatore AVIS-AIDO;

IDENTIFICATIVO PUNTO LUCE
CODICE QUADRO
000000
CODICE SOTTOQUADRO CODICE PALO

PROVINCIA DI TREVISO

COMUNE DI PONZANO VENETO (TV)
PIANO DI ILLUMINAZIONE
PER IL CONTENIMENTO DELL'INQUINAMENTO LUMINOSO
(P.I.C.I.L.)
AI SENSI DELLA LEGGE REGIONALE VENETO 7 AGOSTO 2009, N. 17

IL RESPONSABILE TECNICO Ing. Giuseppe De Marco Studio De Marco Ingegneria	L' ESPERTO IN GESTIONE ENERGIA Professione Disciplinata ai sensi L. 4/2013 Ing. Matteo Tonon	L' ESPERTO IN GESTIONE ENERGIA Professione Disciplinata ai sensi L. 4/2013 Ing. Alessandro Boldrin						
DITTA INSTALLATRICE Electrical Synergies VIA TREVISO, 66 - 31057 SILEA (TV) tel. 0422 / 4647		RESPONSABILE UNICO DEL PROCEDIMENTO arch. Paola Bandoli Tel. 0422 960334 pbandoli@comune.ponzanoveneto.tv.it						
TITOLO ELABORATO PLANIMETRIA QUADRO ELETTRICO: < Q09 / Q10 >		N° ELABORATO DE-04						
<table><tr><td>DOCUMENTO ESEGUITO</td><td>SCALA</td><td>DATA</td></tr><tr><td>EN.PR.</td><td>1:2000</td><td>Giugno 2022</td></tr></table>			DOCUMENTO ESEGUITO	SCALA	DATA	EN.PR.	1:2000	Giugno 2022
DOCUMENTO ESEGUITO	SCALA	DATA						
EN.PR.	1:2000	Giugno 2022						
AGG.	DATA	2	3					
1								