


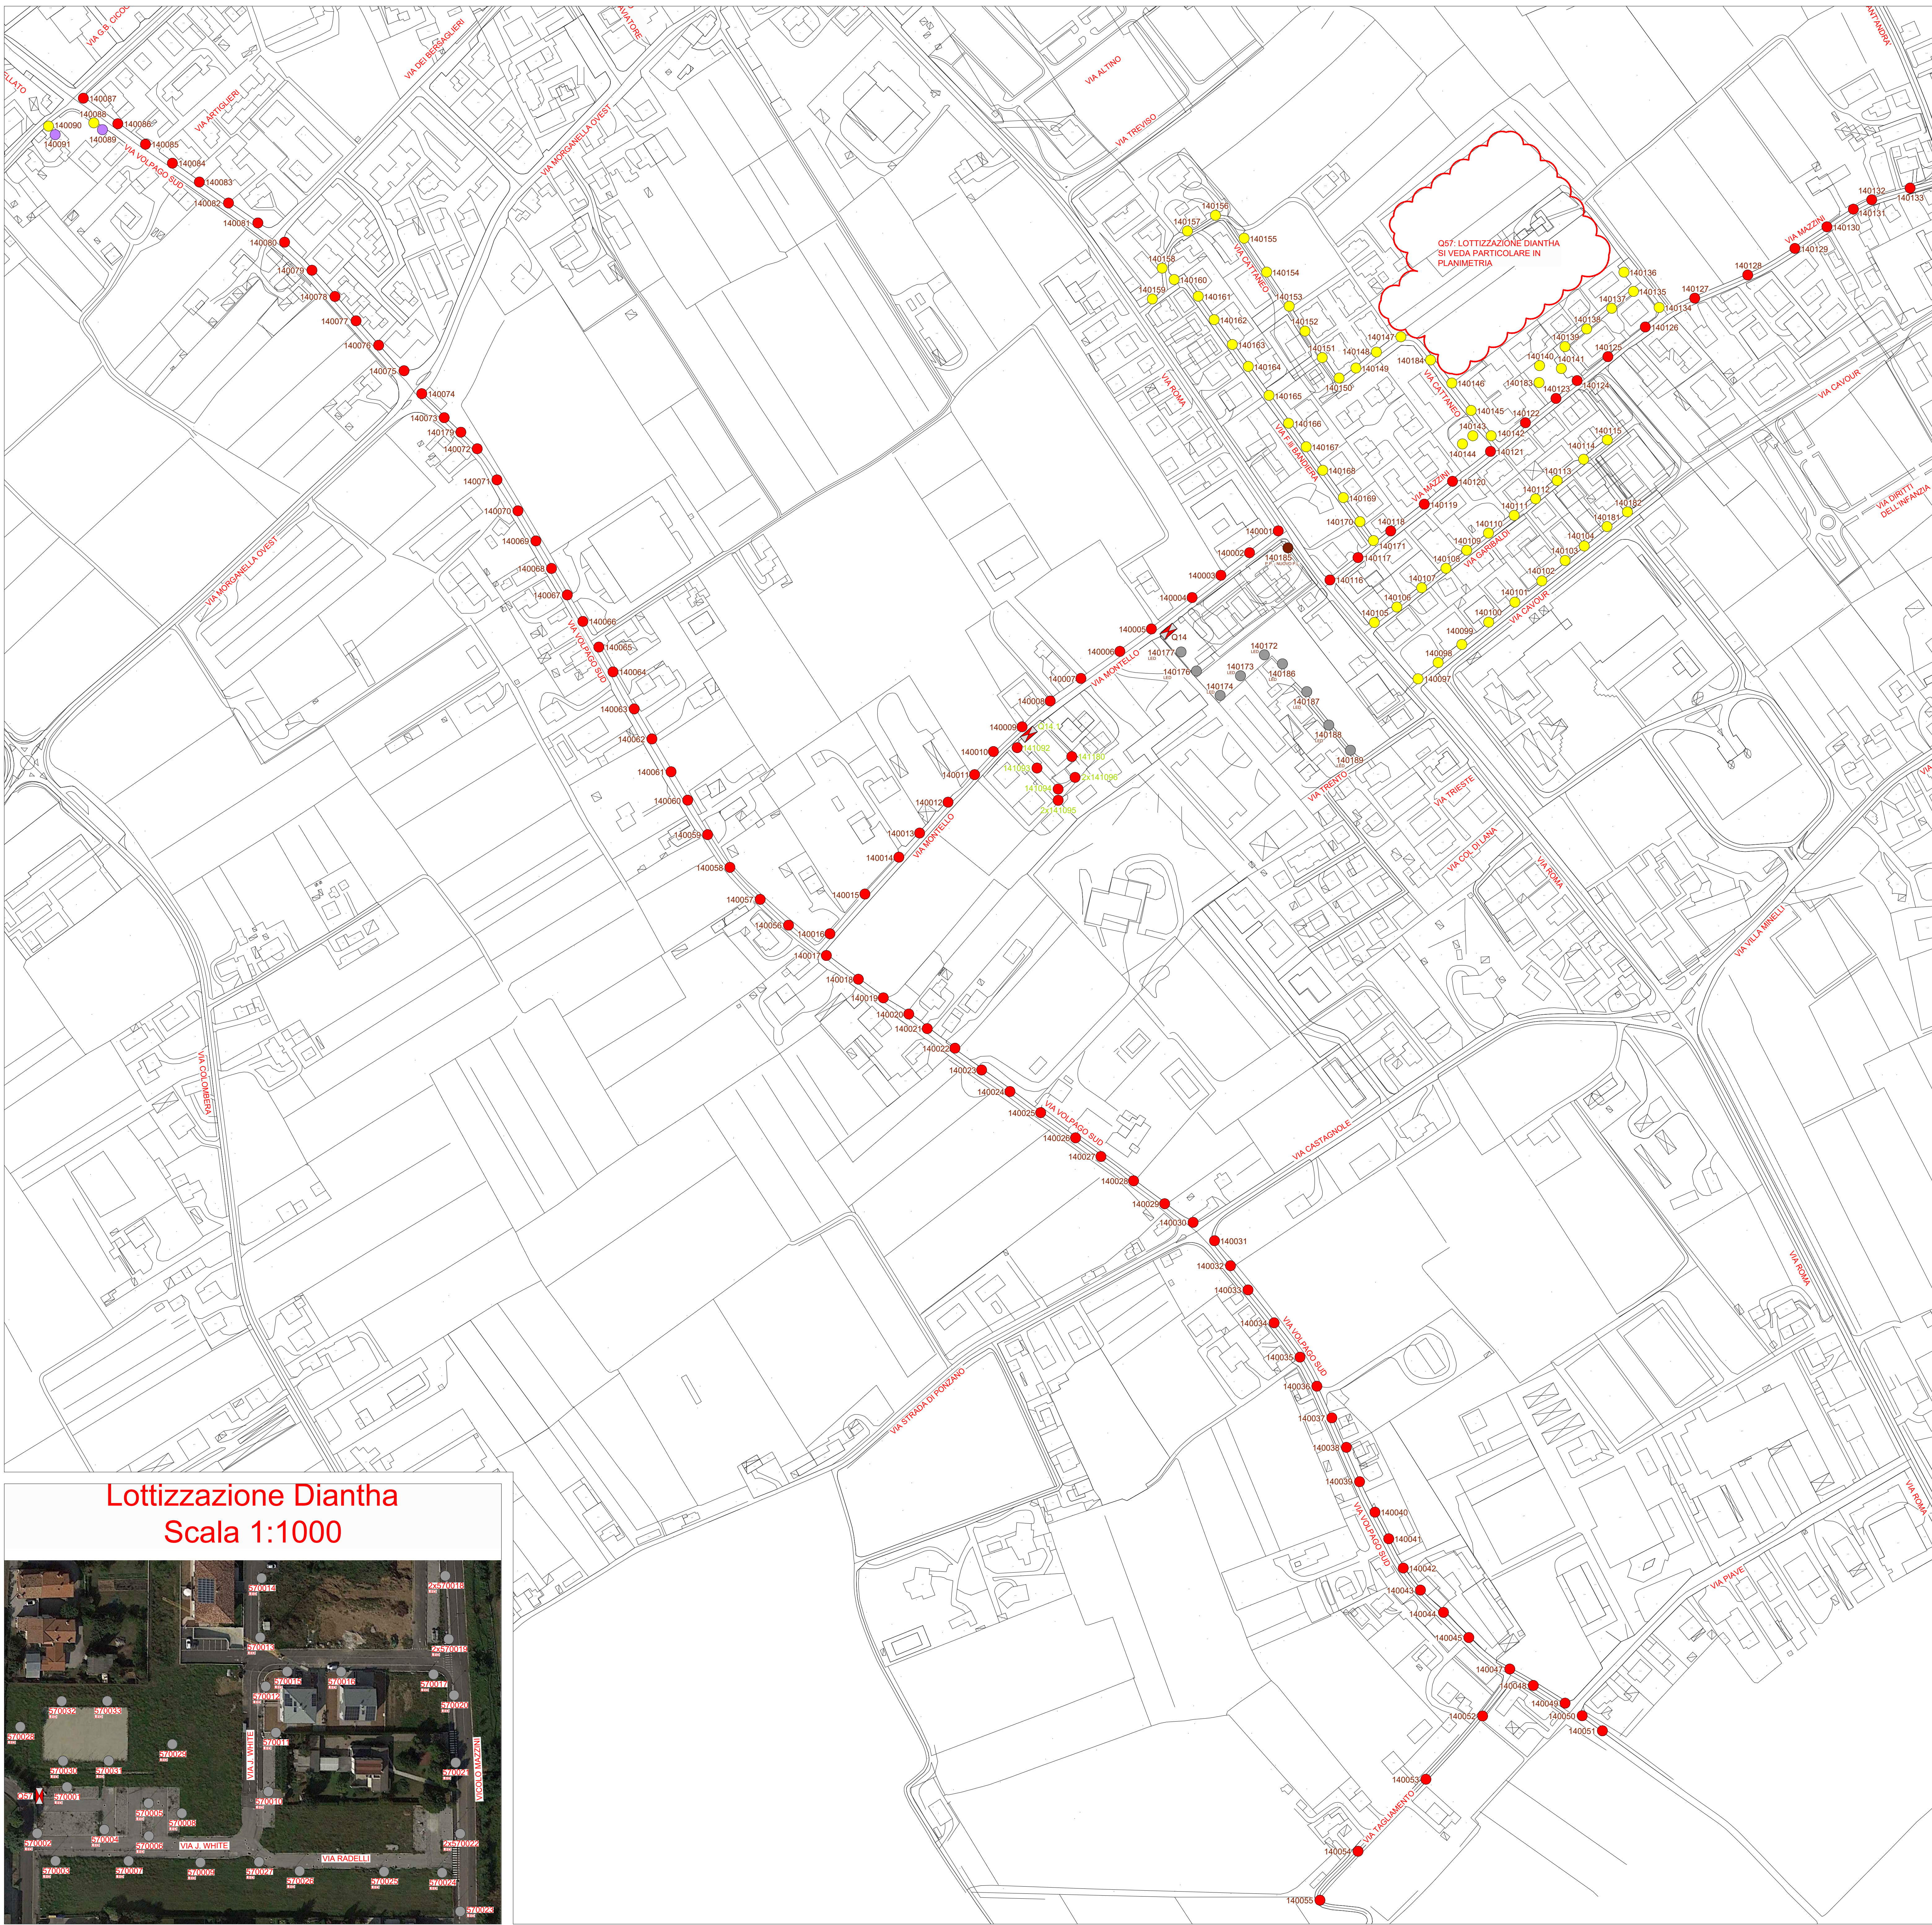

PUNTO LUCE DI ILLUMINAZIONE PUBBLICA CON ARMATURA DI TIPO STRADALE Schröder
ZYLUM TEMPERATURA DI COLORE 4000K

PUNTO LUCE DI ILLUMINAZIONE PUBBLICA CON ARMATURA DI TIPO STRADALE Schröder
AMPIRA TEMPERATURA DI COLORE 4000K

PUNTO LUCE DI ILLUMINAZIONE PUBBLICA DI TIPO ARREDO URBANO Schröder KAZU
TEMPERATURA DI COLORE 4000K

PUNTO LUCE DI ILLUMINAZIONE PUBBLICA DI TIPO ARREDO URBANO Schröder ALBANY
TEMPERATURA DI COLORE 4000K

PUNTO LUCE DI ILLUMINAZIONE PUBBLICA DI TIPO ARREDO URBANO Schröder CITEA
TEMPERATURA DI COLORE RISPETTIVAMENTE 4000K E 3000K

PUNTO LUCE DI ILLUMINAZIONE PUBBLICA DI TIPO LANTERA Schröder STYLAGE
TEMPERATURA DI COLORE 4000K

PUNTO LUCE DI ILLUMINAZIONE PUBBLICA DI TIPO PROIETTORE Schröder NEOS
TEMPERATURA DI COLORE RISPETTIVAMENTE 4000K E 3000K

PUNTO LUCE DI ILLUMINAZIONE PUBBLICA DI TIPO PROIETTORE Schröder GL2
TEMPERATURA DI COLORE 4000K

PUNTO LUCE NON OGGETTO DEL PRESENTE PROGETTO

QUADRO ELETTRICO DI ALIMENTAZIONE

PER LE CARATTERISTICHE ED I PARTICOLARI COSTRUTTIVI DEI CORPI ILLUMINANTI SI VEDA
L'ELABORATO DI PROGETTO DE-00

PLANIMETRIA GENERALE COMUNE DI PONZANO VENETO
INDIVIDUAZIONE ZONE

Elenco Strade abbinato al Quadro 14:
Via Montello / Vicolo Montello / Via Volpago Sud / Via
Tagliamento / Via Carrovi / Via Garbada / Via Mazzini / Vicolo
Mazzini / Via Cattaneo / Via Fratelli Bandiera;
Elenco Strade abbinato al Quadro 97:
Via J. White / Vicolo Mazzini / Via Radelli;

IDENTIFICATIVO PUNTO LUCE

CODICE QUADRO

000000

CODICE SOTTOQUADRO

CODICE PALO

Lottizzazione Diantha
Scala 1:1000

PROVINCIA DI TREVISO

COMUNE DI PONZANO VENETO (TV)

PIANO DI ILLUMINAZIONE
PER IL CONTENIMENTO DELL'INQUINAMENTO LUMINOSO
(P.I.C.I.L.)
AI SENSI DELLA LEGGE REGIONALE VENETO 7 AGOSTO 2009, N. 17

IL RESPONSABILE TECNICO
Ing. Gianluca De Marco
Studio De Marco Ingegneria

L' ESPERTO IN GESTIONE ENERGIA
Protezione Designata a Serie L. 42013
Ing. Matteo Tassi

L' ESPERTO IN GESTIONE ENERGIA
Professione Disegnata a Serie L. 42013
Ing. Alessandro Saffari

DITTA INSTALLATRICE

EUROGROUP
Electrical Synergies
VIA TREVISO, 66 - 31057 SILEA (TV)
tel. 0422 / 4647

RESPONSABILE UNICO DEL PROCEDIMENTO

arch. Paola Baraldi
Tel. 0422 903334
pbaraldi@comune.ponzanoveneto.tv.it

TITOLO ELABORATO

PLANIMETRIA QUADRO ELETTRICO:
< Q14 / Q57 >

N° ELABORATO

DE-08

DOCUMENTO ESEGUITO	SCALA	DATA
EN.PR.	1:1000 / 1:2000	Giugno 2022
AGG.	DATA	
1		2
		3