


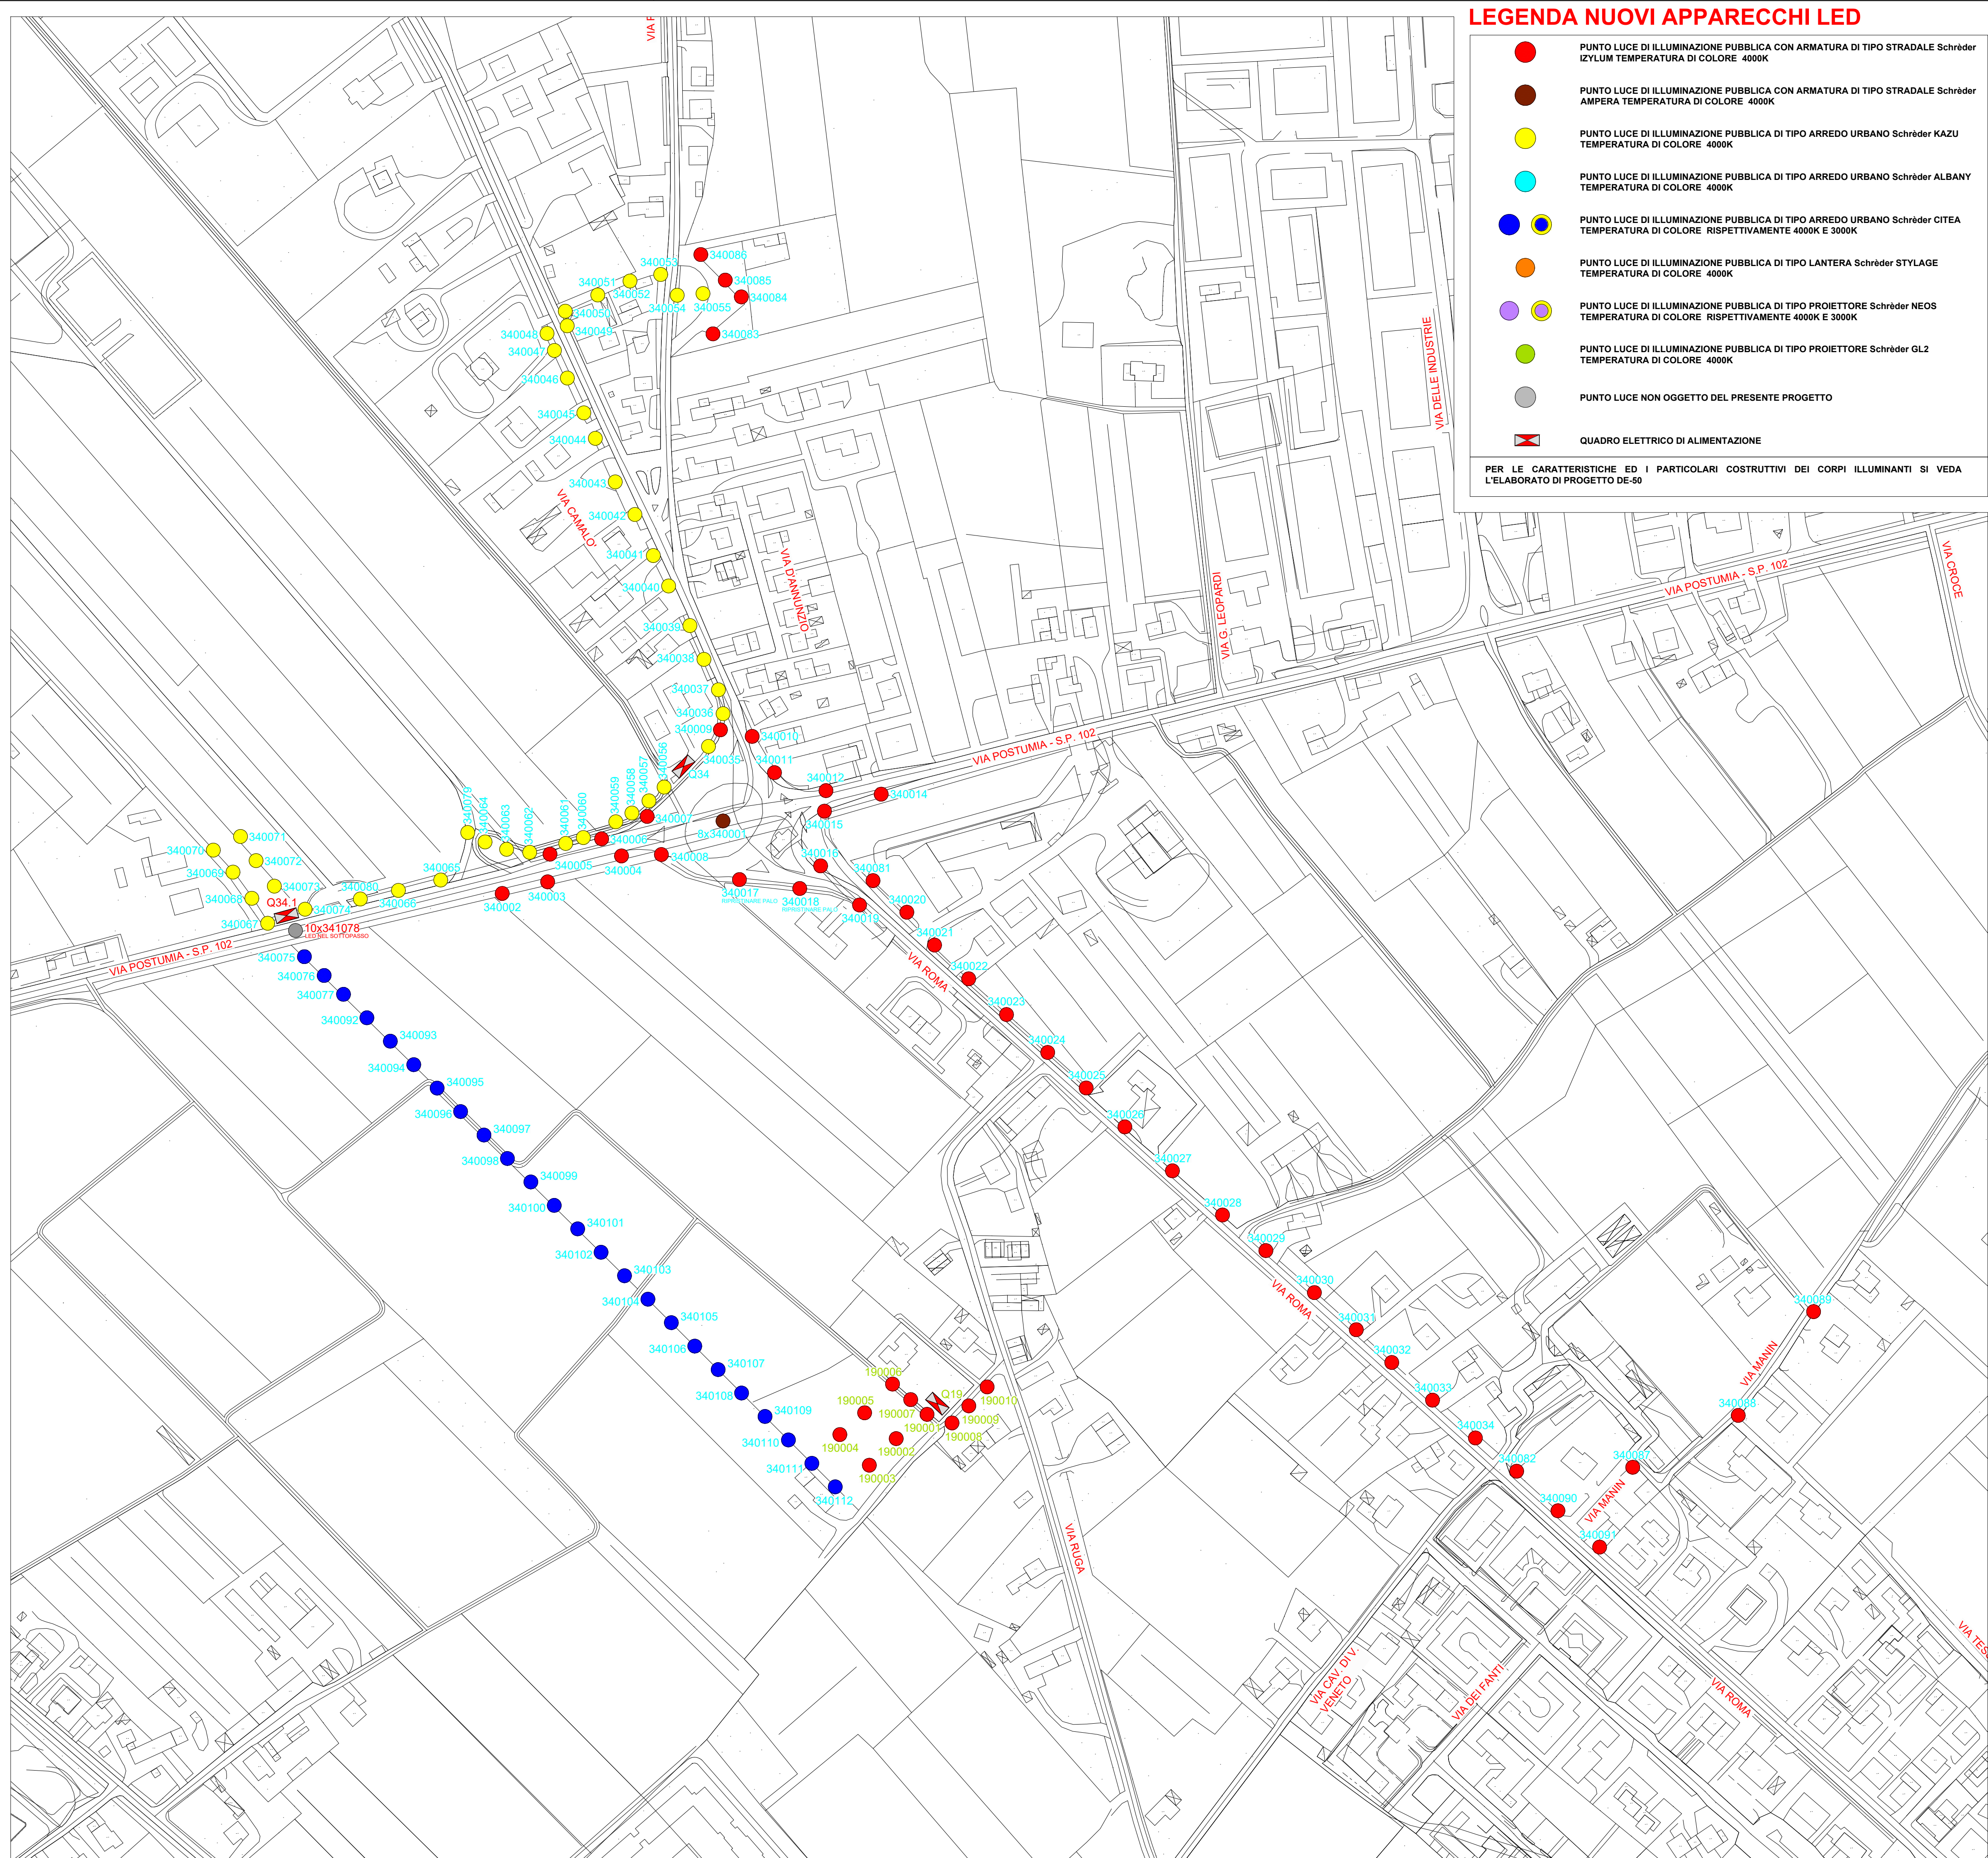

PLANIMETRIA GENERALE COMUNE DI PONZANO VENETO
INDIVIDUAZIONE ZONE

Elenco Strade abbinate al Quadro 19:
Via Ruga Laterale / Parco Urbano;
Elenco Strade abbinate al Quadro 34:
Via Postumia / Via Camalo / Via Roma / Via Manin / Parco Urbano;

IDENTIFICATIVO PUNTO LUCE

CODICE QUADRO

000000

CODICE SOTTOQUADRO

CODICE PALO

PROVINCIA DI TREVISO

COMUNE DI PONZANO VENETO (TV)

PIANO DI ILLUMINAZIONE
PER IL CONTENIMENTO DELL'INQUINAMENTO LUMINOSO
(P.I.C.I.L.)

AI SENSI DELLA LEGGE REGIONALE VENETO 7 AGOSTO 2009, N. 17

IL RESPONSABILE TECNICO Ing. Giuseppe De Marco Studio De Marco Ingegneria	L' ESPERTO IN GESTIONE ENERGIA Professione Disciplinata ai sensi L. 4/2013 Ing. Matteo Tonon	L' ESPERTO IN GESTIONE ENERGIA Professione Disciplinata ai sensi L. 4/2013 Ing. Alessandro Boldrin										
DITTA INSTALLATRICE Electrical Synergies VIA TREVISO, 66 - 31057 SILEA (TV) tel. 0422 / 4647		RESPONSABILE UNICO DEL PROCEDIMENTO arch. Paola Bandoli pbandoli@comune.ponzanoveneto.tv.it										
TITOLO ELABORATO PLANIMETRIA QUADRO ELETTRICO: < Q19 / Q34 >		N° ELABORATO DE-12										
<table><tr><td>DOCUMENTO ESEGUITO</td><td>SCALA</td><td>DATA</td></tr><tr><td>EN.PR.</td><td>1:2000</td><td>Giugno 2022</td></tr></table>			DOCUMENTO ESEGUITO	SCALA	DATA	EN.PR.	1:2000	Giugno 2022				
DOCUMENTO ESEGUITO	SCALA	DATA										
EN.PR.	1:2000	Giugno 2022										
<table><tr><td>AGG.</td><td>DATA</td><td>2</td><td></td><td></td></tr><tr><td>1</td><td></td><td>3</td><td></td><td></td></tr></table>			AGG.	DATA	2			1		3		
AGG.	DATA	2										
1		3										