


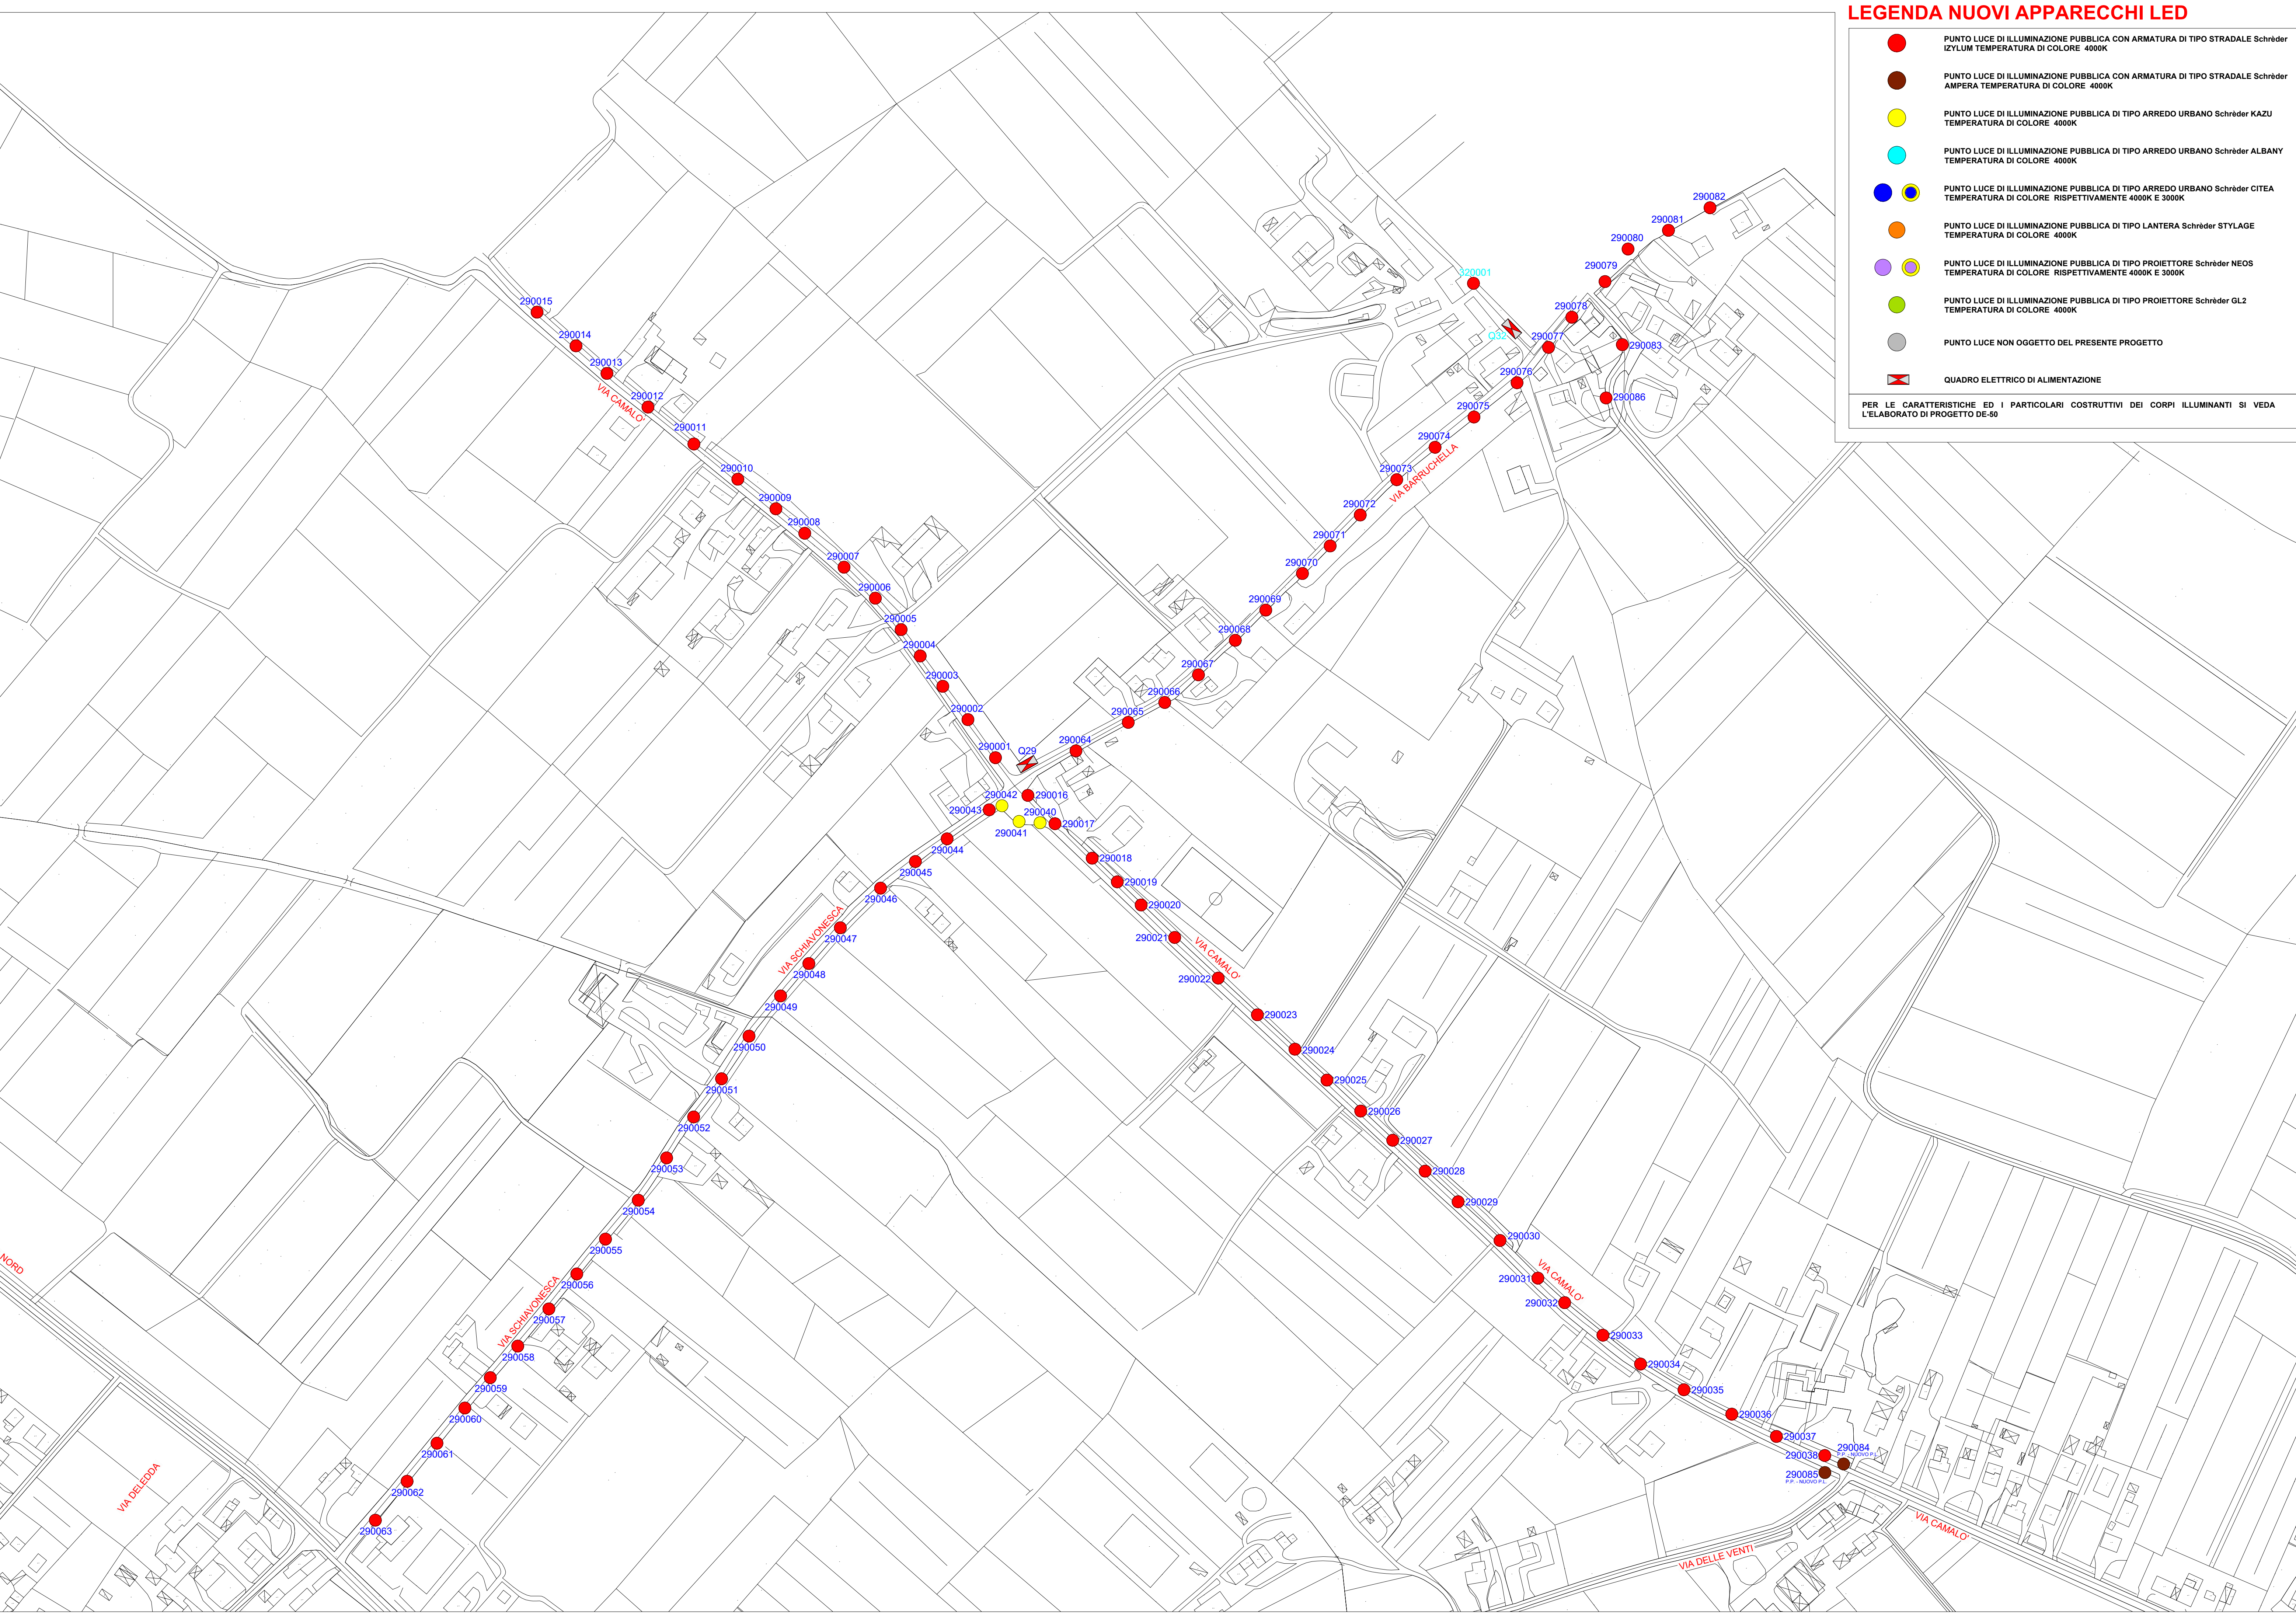

LEGENDA NUOVI APPARECCHI LED

- PUNTO LUCE DI ILLUMINAZIONE PUBBLICA CON ARMATURA DI TIPO STRADALE Schröder IZYUM TEMPERATURA DI COLORE 4000K
- PUNTO LUCE DI ILLUMINAZIONE PUBBLICA CON ARMATURA DI TIPO STRADALE Schröder AMPERA TEMPERATURA DI COLORE 4000K
- PUNTO LUCE DI ILLUMINAZIONE PUBBLICA DI TIPO ARREDO URBANO Schröder KAZU TEMPERATURA DI COLORE 4000K
- PUNTO LUCE DI ILLUMINAZIONE PUBBLICA DI TIPO ARREDO URBANO Schröder ALBANY TEMPERATURA DI COLORE 4000K
- PUNTO LUCE DI ILLUMINAZIONE PUBBLICA DI TIPO ARREDO URBANO Schröder CITEA TEMPERATURA DI COLORE RISPETTIVAMENTE 4000K E 3000K
- PUNTO LUCE DI ILLUMINAZIONE PUBBLICA DI TIPO LANTERA Schröder STYLAGE TEMPERATURA DI COLORE 4000K
- PUNTO LUCE DI ILLUMINAZIONE PUBBLICA DI TIPO PROIETTORE Schröder NEOS TEMPERATURA DI COLORE RISPETTIVAMENTE 4000K E 3000K
- PUNTO LUCE DI ILLUMINAZIONE PUBBLICA DI TIPO PROIETTORE Schröder GL2 TEMPERATURA DI COLORE 4000K
- PUNTO LUCE NON OGGETTO DEL PRESENTE PROGETTO
- QUADRO ELETTRICO DI ALIMENTAZIONE

PER LE CARATTERISTICHE ED I PARTICOLARI COSTRUTTIVI DEI CORPI ILLUMINANTI SI VEDA L'ELABORATO DI PROGETTO DE-50

PLANIMETRIA GENERALE COMUNE DI PONZANO VENETO
INDIVIDUAZIONE ZONE

Elenco Strade abbinato al Quadro 29:
Via Camalò / Via Schiavonesca / Via Barrucchella / Via Cal di Giavera.
Elenco Strade abbinato al Quadro 32:
Via Barrucchella;

IDENTIFICATIVO PUNTO LUCE
CODICE QUADRO
000000
CODICE SOTTOQUADRO CODICE PALO

PROVINCIA DI TREVISO

COMUNE DI PONZANO VENETO (TV)

PIANO DI ILLUMINAZIONE
PER IL CONTENIMENTO DELL'INQUINAMENTO LUMINOSO
(P.I.C.I.L.)

AI SENSI DELLA LEGGE REGIONALE VENETO 7 AGOSTO 2009, N. 17

IL RESPONSABILE TECNICO Ing. Giuseppe De Marco Studio De Marco Ingegneria	L'ESPERTO IN GESTIONE ENERGIA Professione Disciplinata ai sensi L. 4/2013 Ing. Matteo Tonon secem Energy Management Matteo Tonon Senior CIVITILE n. 0018-SC-EGE-2018	L'ESPERTO IN GESTIONE ENERGIA Professione Disciplinata ai sensi L. 4/2013 Ing. Alessandro Baldin AVS Assistenza Verifica Sistemistica												
DITTA INSTALLATRICE EUROGROUP Electrical Synergies VIA TREVISO, 66 - 31057 SILEA (TV) tel. 0422 / 4647		RESPONSABILE UNICO DEL PROCEDIMENTO arch. Paola Bandoli Tel. 0422 960334 pbandoli@comune.ponzanoveneto.tv.it												
TITOLO ELABORATO PLANIMETRIA QUADRO ELETTRICO: < Q29 / Q32 >		N° ELABORATO DE-18												
<table><tr><td>DOCUMENTO ESEGUITO</td><td>SCALA</td><td>DATA</td></tr><tr><td>EN.PR.</td><td>1:2000</td><td>Giugno 2022</td></tr><tr><td>AGG. DATA</td><td>2</td><td></td></tr><tr><td>1</td><td>3</td><td></td></tr></table>			DOCUMENTO ESEGUITO	SCALA	DATA	EN.PR.	1:2000	Giugno 2022	AGG. DATA	2		1	3	
DOCUMENTO ESEGUITO	SCALA	DATA												
EN.PR.	1:2000	Giugno 2022												
AGG. DATA	2													
1	3													