
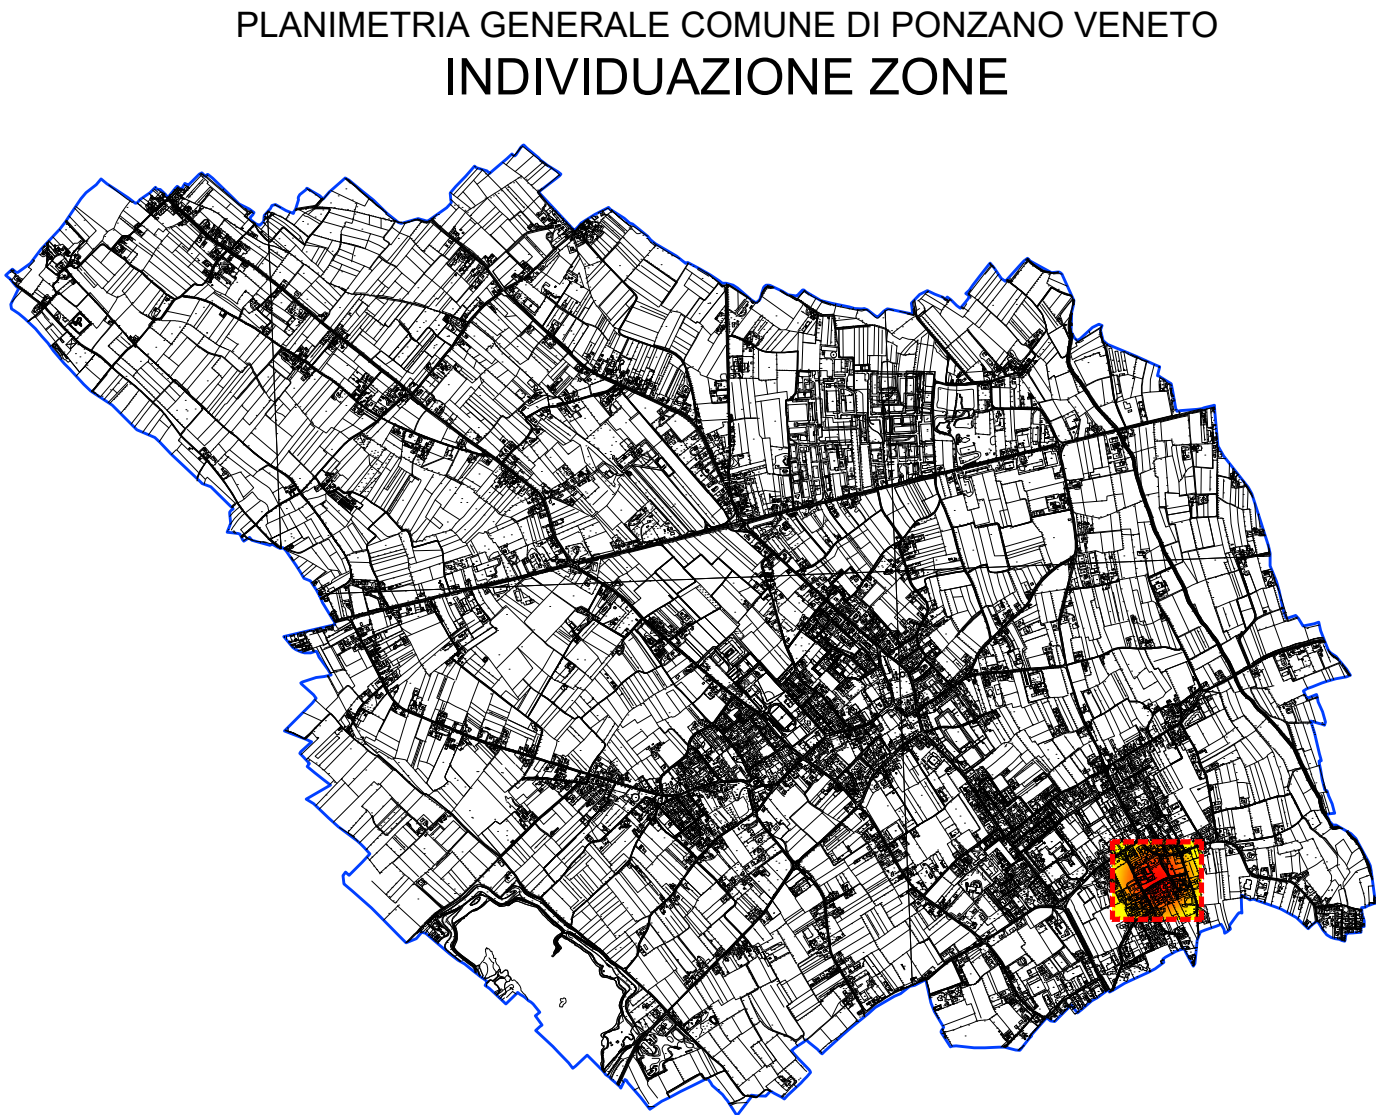


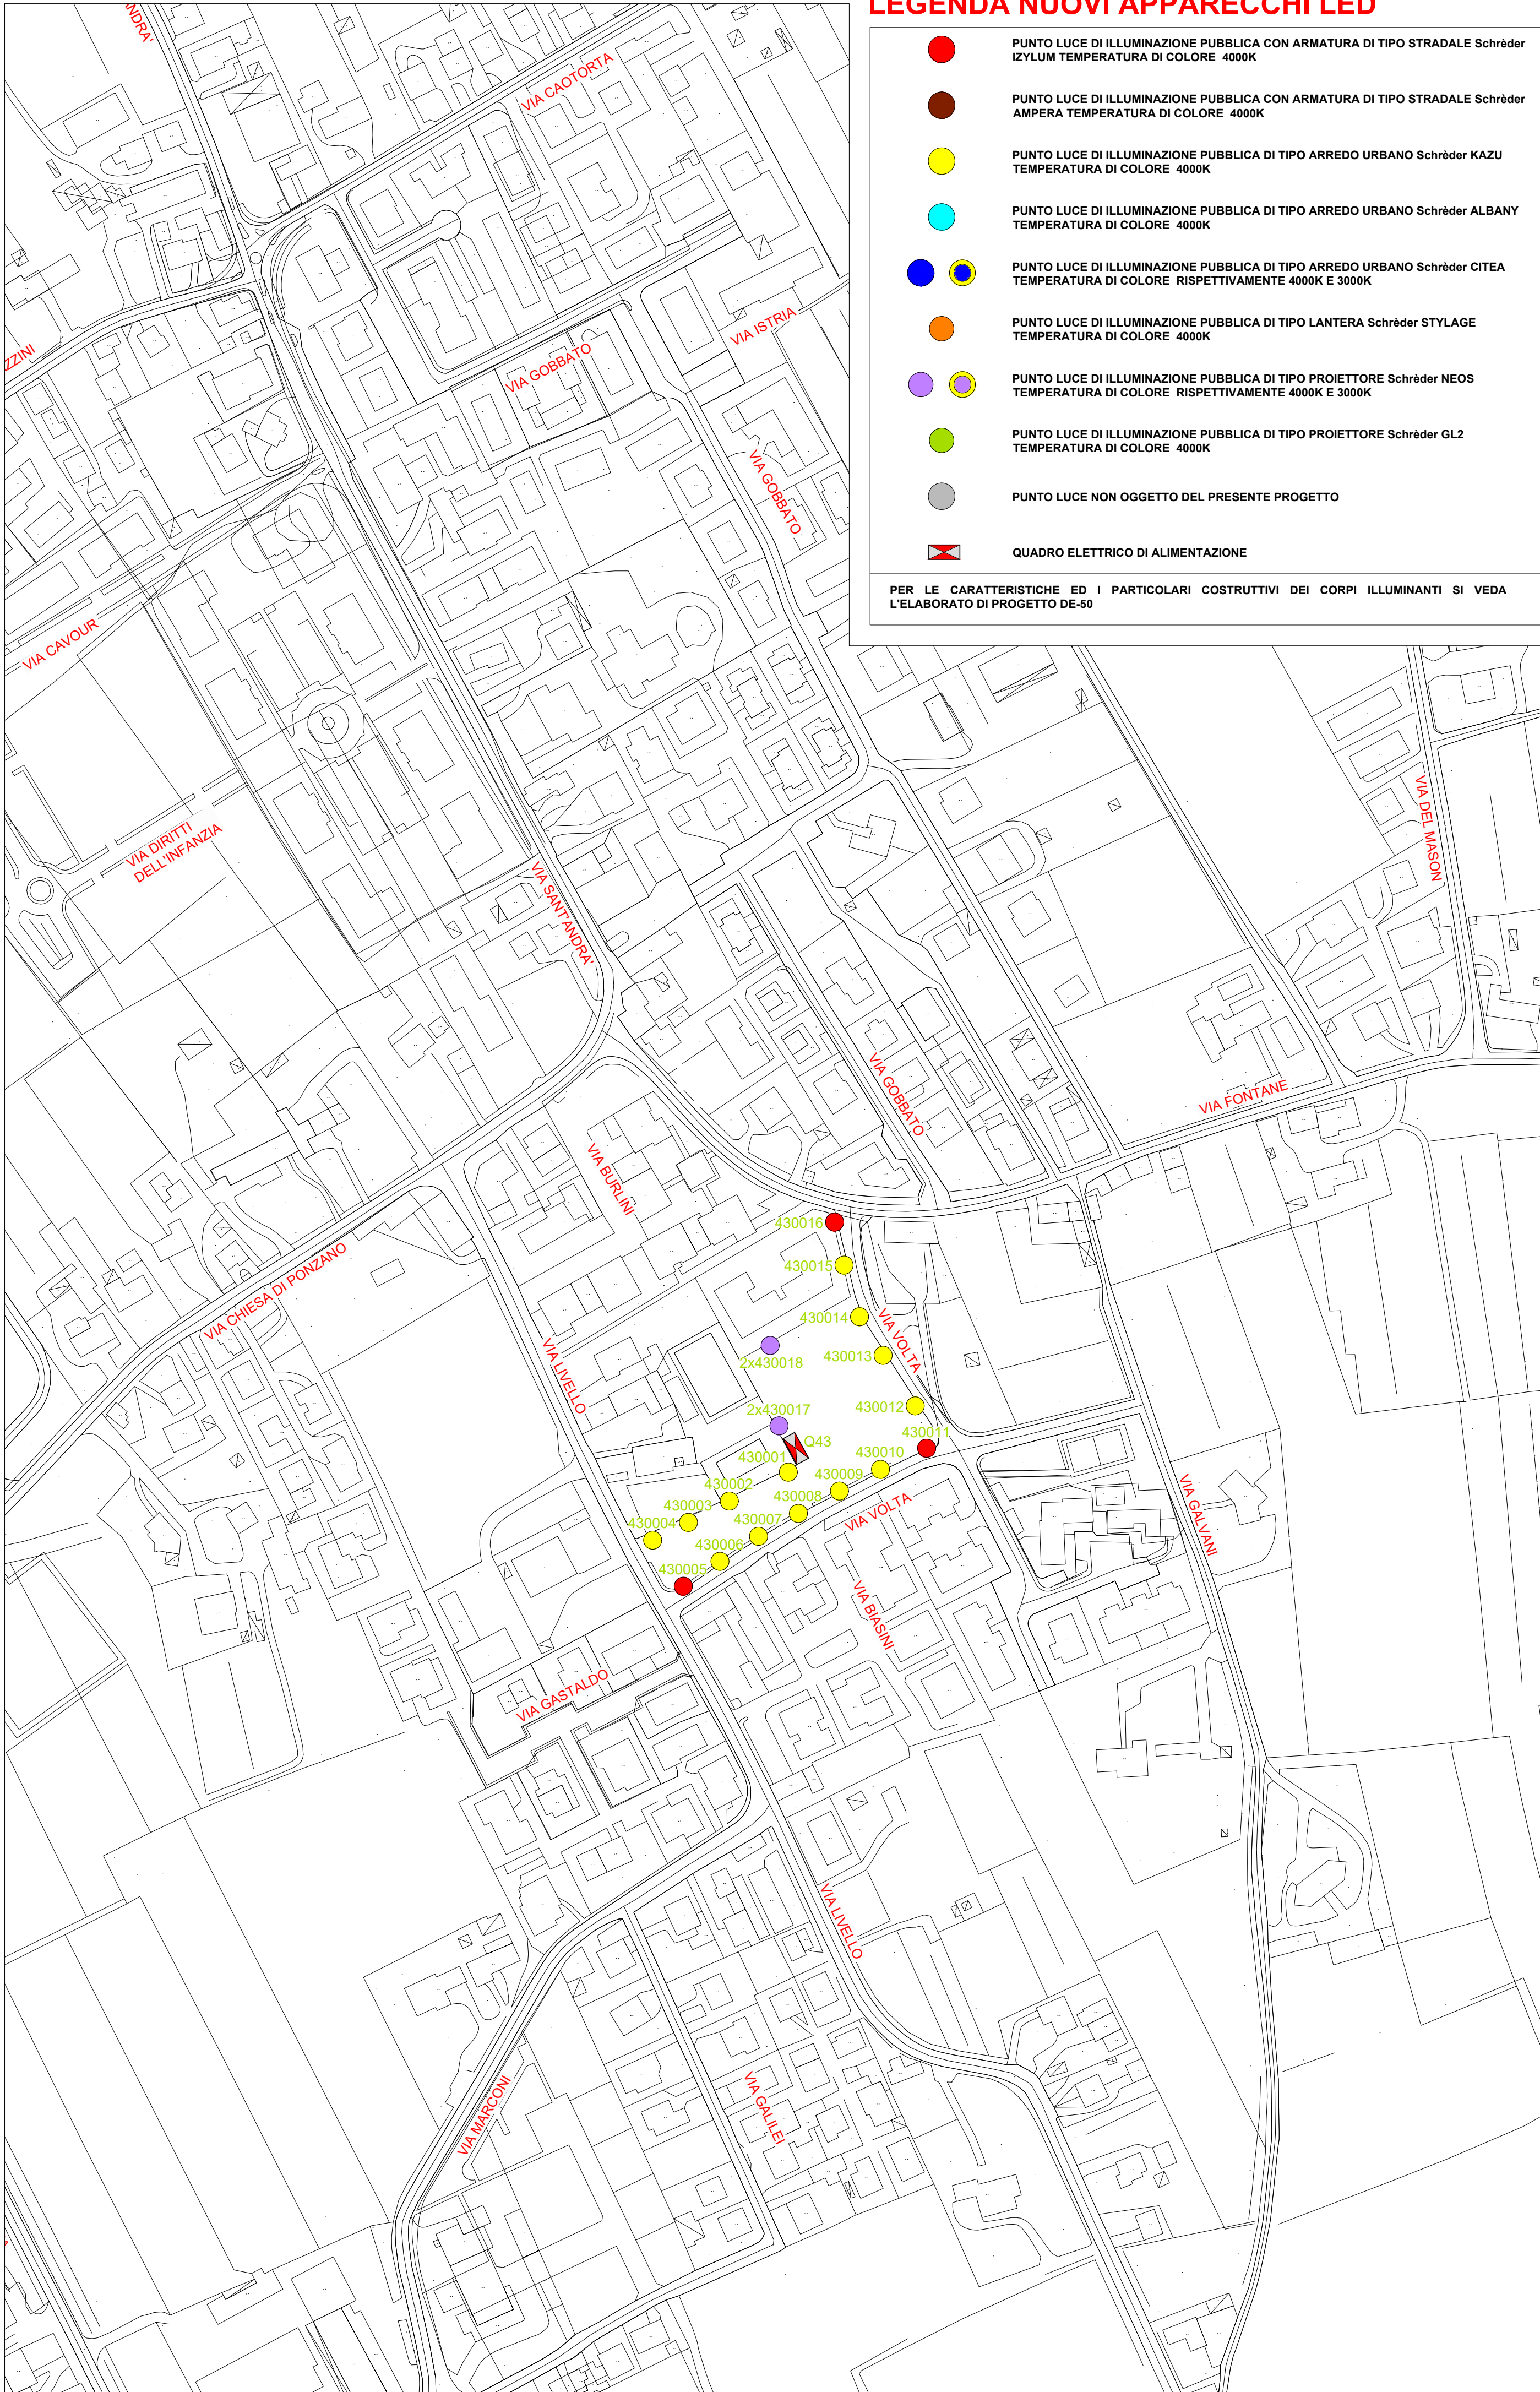

Elenco Strade abbinato al Quadro 43:
Via A. Volta;

IDENTIFICATIVO PUNTO LUCE
CODICE QUADRO
000000
CODICE SOTTOQUADRO CODICE PALO

PROVINCIA DI TREVISO

COMUNE DI PONZANO VENETO (TV)

PIANO DI ILLUMINAZIONE
PER IL CONTENIMENTO DELL'INQUINAMENTO LUMINOSO
(P.I.C.I.L.)

AI SENSI DELLA LEGGE REGIONALE VENETO 7 AGOSTO 2009, N. 17

IL RESPONSABILE TECNICO Ing. Giuseppe De Marco Studio De Marco Ingegneria	L' ESPERTO IN GESTIONE ENERGIA Professione Disciplinata ai Sensi L. 4/2013 Ing. Matteo Tonon	L' ESPERTO IN GESTIONE ENERGIA Professione Disciplinata ai Sensi L. 4/2013 Ing. Alessandro Boldrin						
	 secem Società per Azioni Matteo Tonon Settore CIVILE n. 0018-SC-EGE-2018							
DITTA INSTALLATRICE VIA TREVISO, 66 - 31057 SILEA (TV) tel. 0422 / 4647		RESPONSABILE UNICO DEL PROCEDIMENTO arch. Paola Bandoli Tel. 0422 960334 pbandoli@comune.ponzanoveneto.tv.it						
TITOLO ELABORATO PLANIMETRIA QUADRO ELETTRICO: < Q43 >		N° ELABORATO DE-23						
<table><tr><td></td><td></td><td></td></tr><tr><td></td><td></td><td></td></tr></table>								
DOCUMENTO ESEGUITO EN.PR.	SCALA 1:2000	DATA Giugno 2022						
AGG.	DATA							
1								