
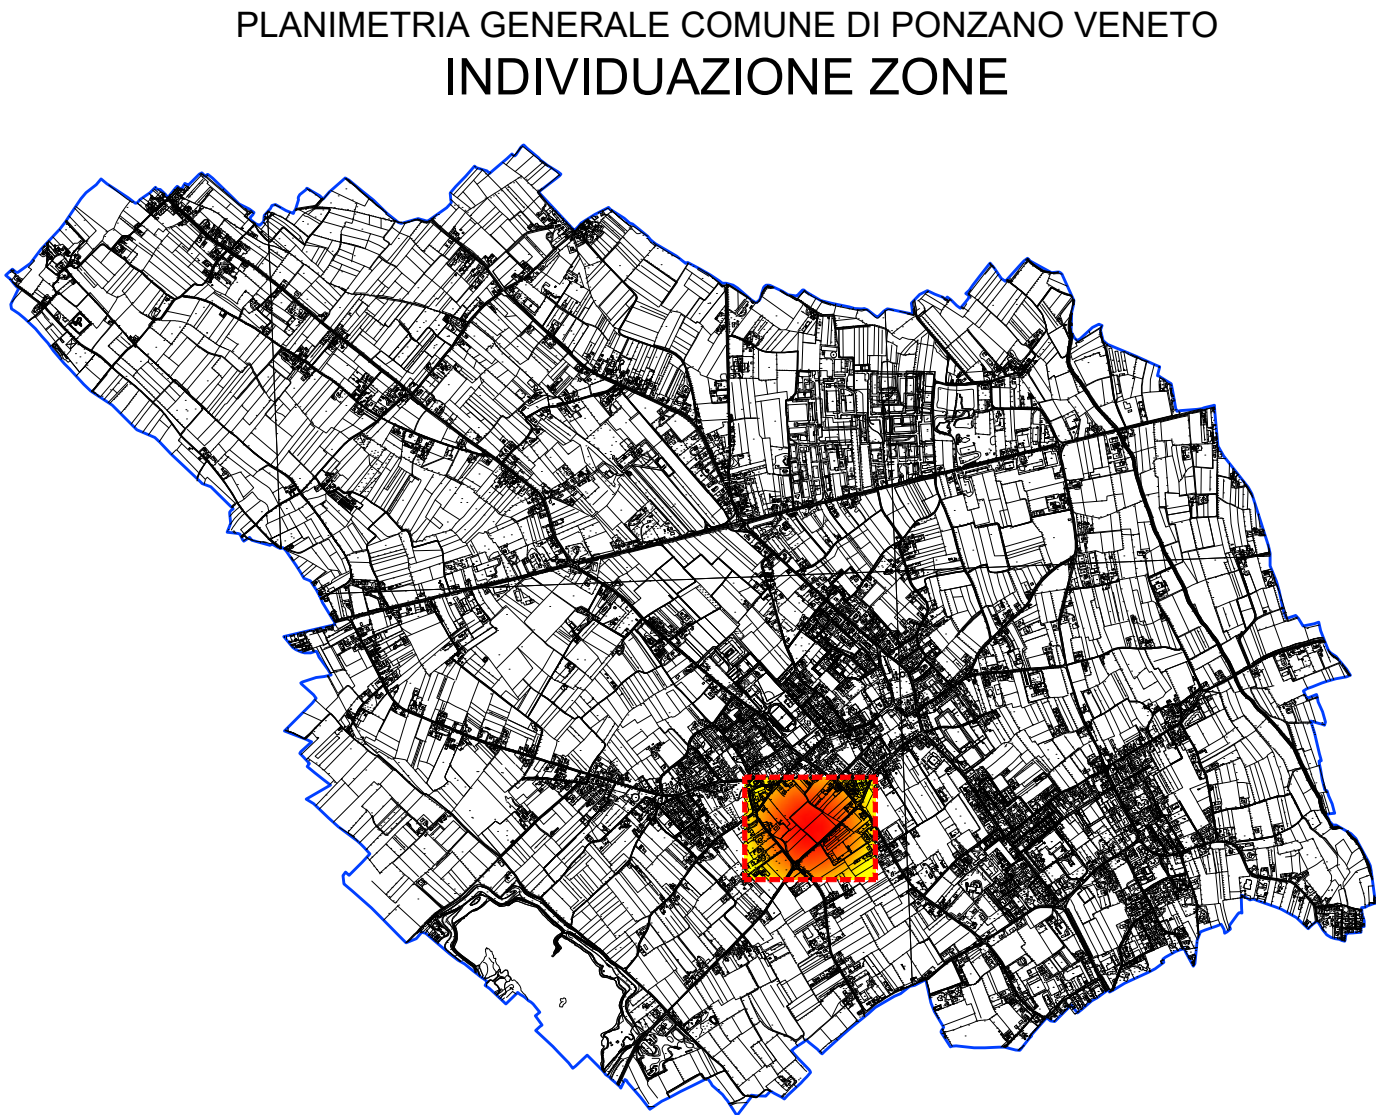


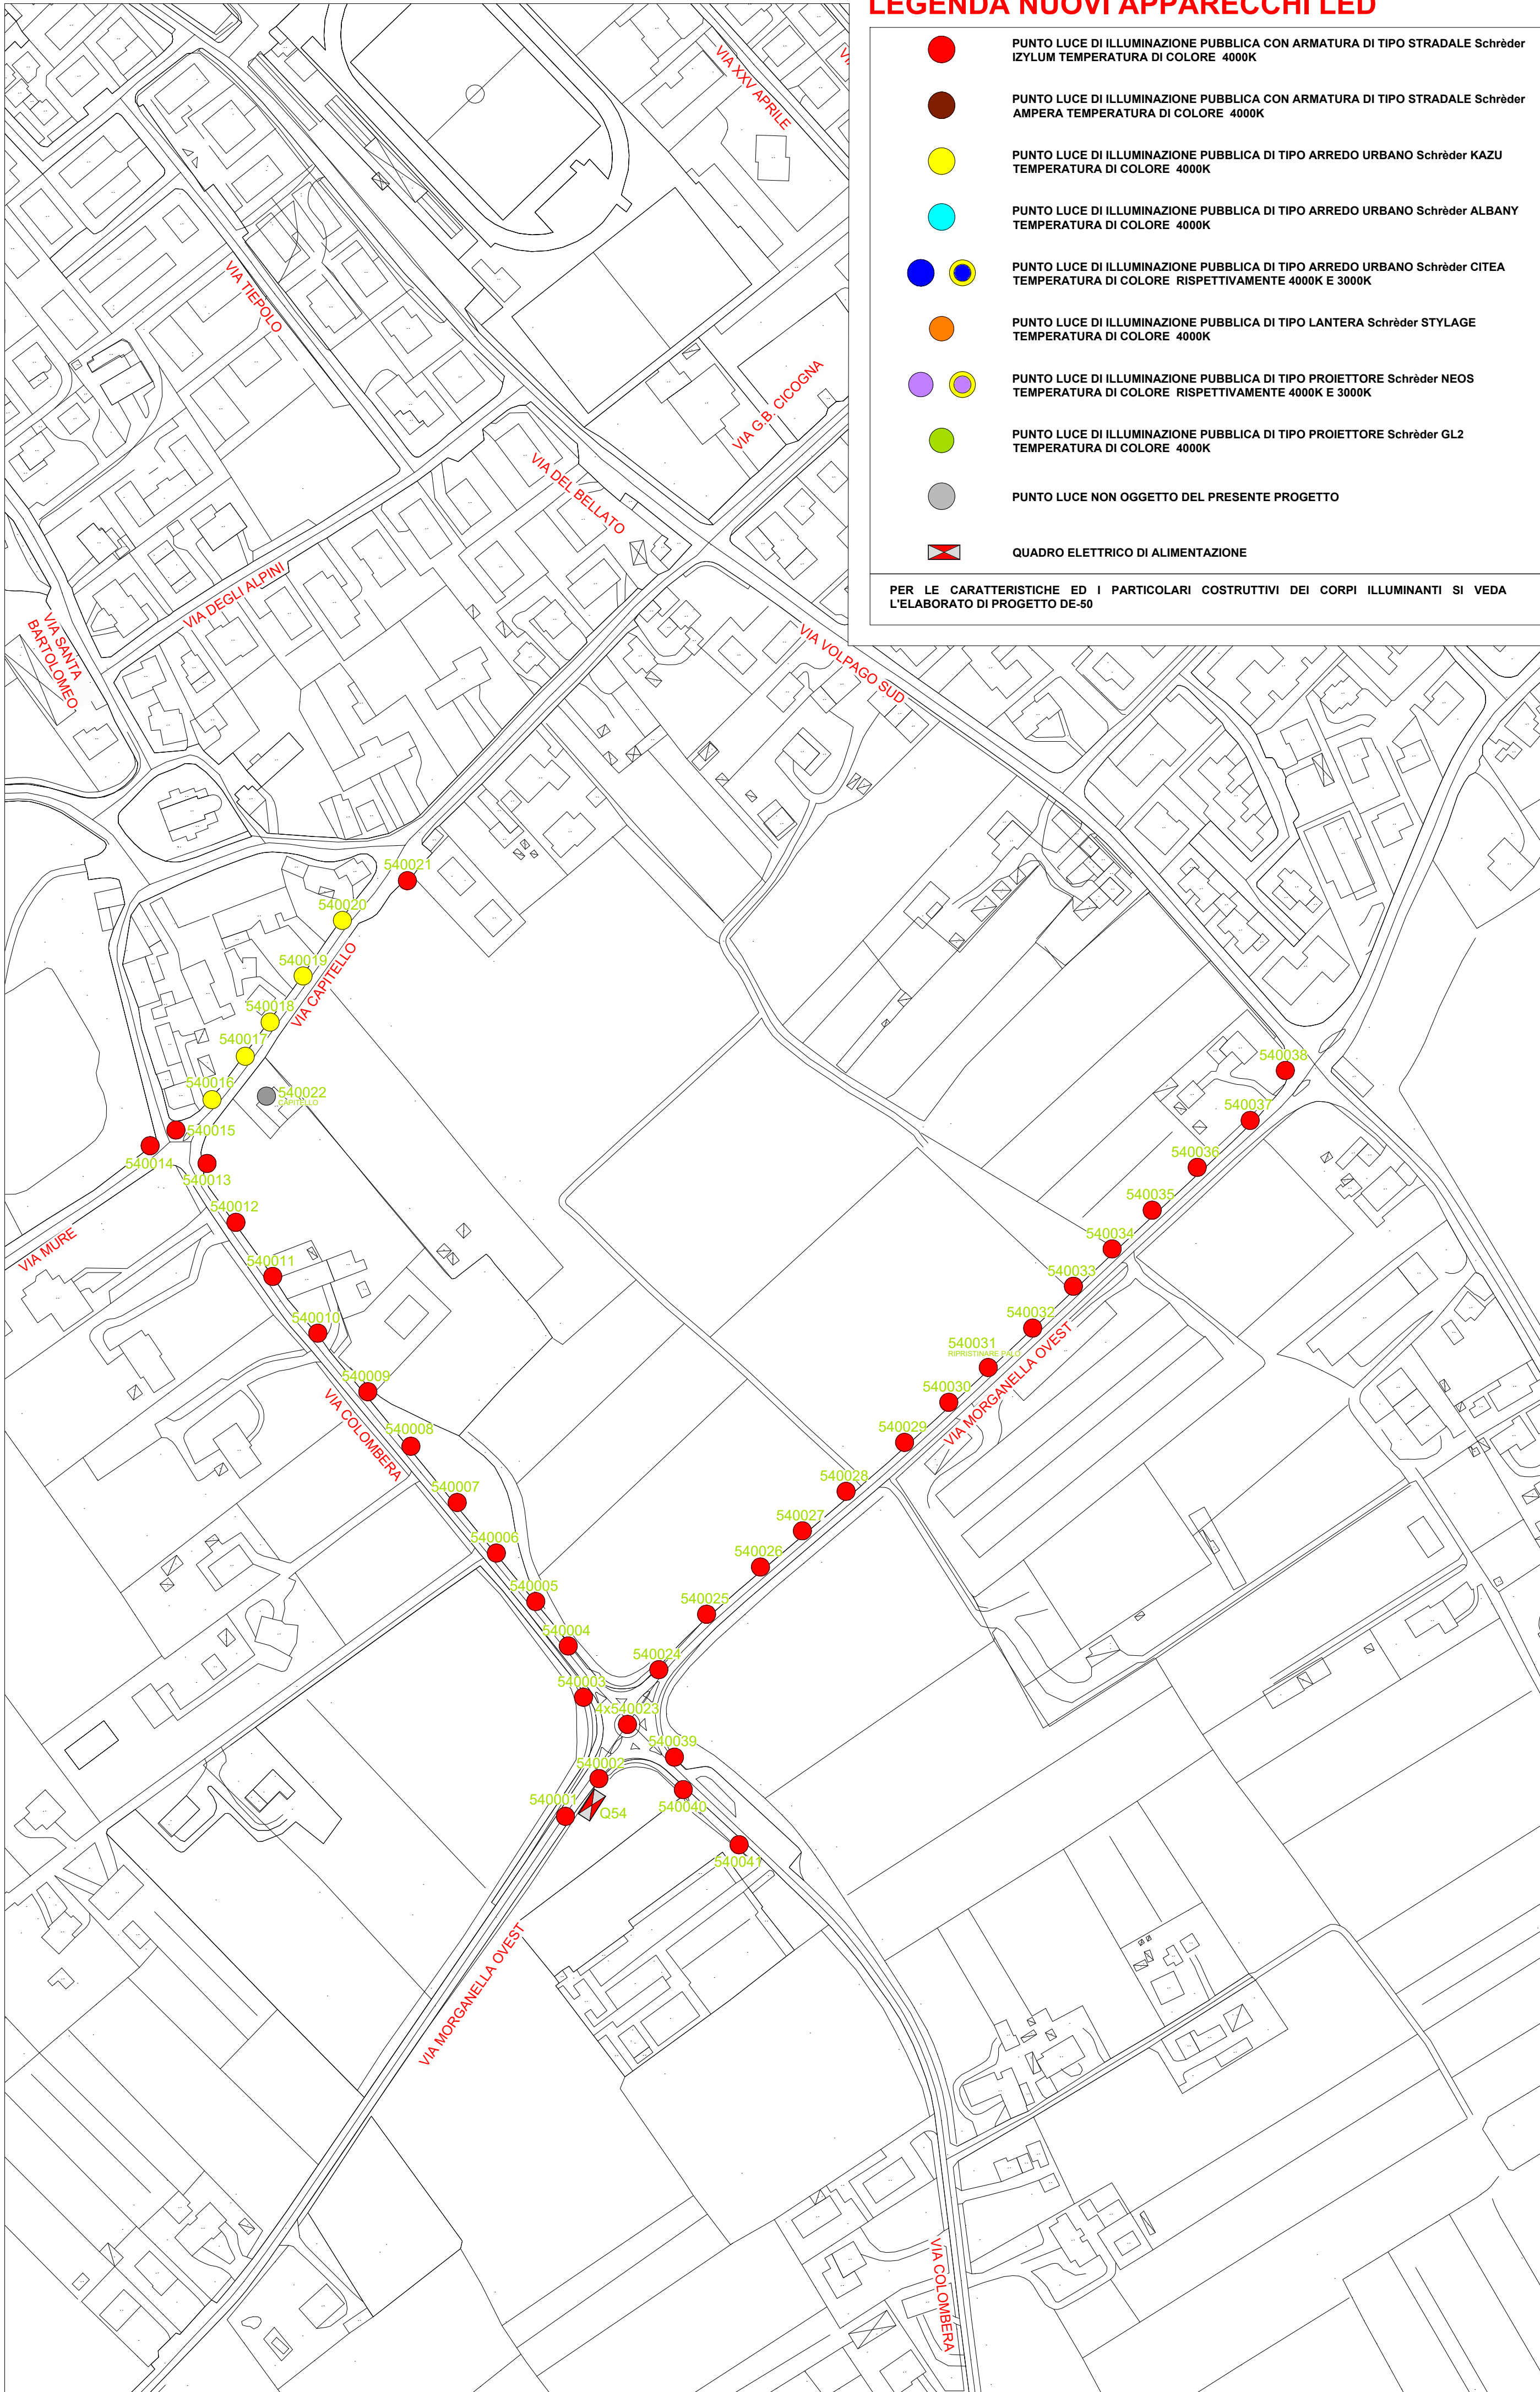

Elenco Strade abbinato al Quadro 54:
Via Morganelle Ovest / Via Colombara / Via Capitello / Via Mure;

IDENTIFICATIVO PUNTO LUCE	
CODICE QUADRO	
000000	
CODICE SOTTOQUADRO	CODICE PALO

PROVINCIA DI TREVISO

COMUNE DI PONZANO VENETO (TV)

PIANO DI ILLUMINAZIONE

PER IL CONTENIMENTO DELL'INQUINAMENTO LUMINOSO

(P.I.C.I.L.)

AI SENSI DELLA LEGGE REGIONALE VENETO 7 AGOSTO 2009, N. 17

IL RESPONSABILE TECNICO Ing. Giuseppe De Marco Studio De Marco Ingegneria	L' ESPERTO IN GESTIONE ENERGIA Professione Disciplinata ai sensi L. 4/2013 Ing. Matteo Tonon	L' ESPERTO IN GESTIONE ENERGIA Professione Disciplinata ai sensi L. 4/2013 Ing. Alessandro Boldrin						
DITTA INSTALLATRICE VIA TREVISO, 66 - 31057 SILEA (TV) tel. 0422 / 4647		RESPONSABILE UNICO DEL PROCEDIMENTO arch. Paola Bandoli Tel. 0422 960334 pbandoli@comune.ponzanoveneto.tv.it						
TITOLO ELABORATO PLANIMETRIA QUADRO ELETTRICO: < Q54 >		N° ELABORATO DE-26						
<table><tr><td></td><td></td><td></td></tr><tr><td></td><td></td><td></td></tr></table>								
DOCUMENTO ESEGUITO EN.PR.	SCALA 1:2000	DATA Giugno 2022						
AGG.	DATA							
1								