



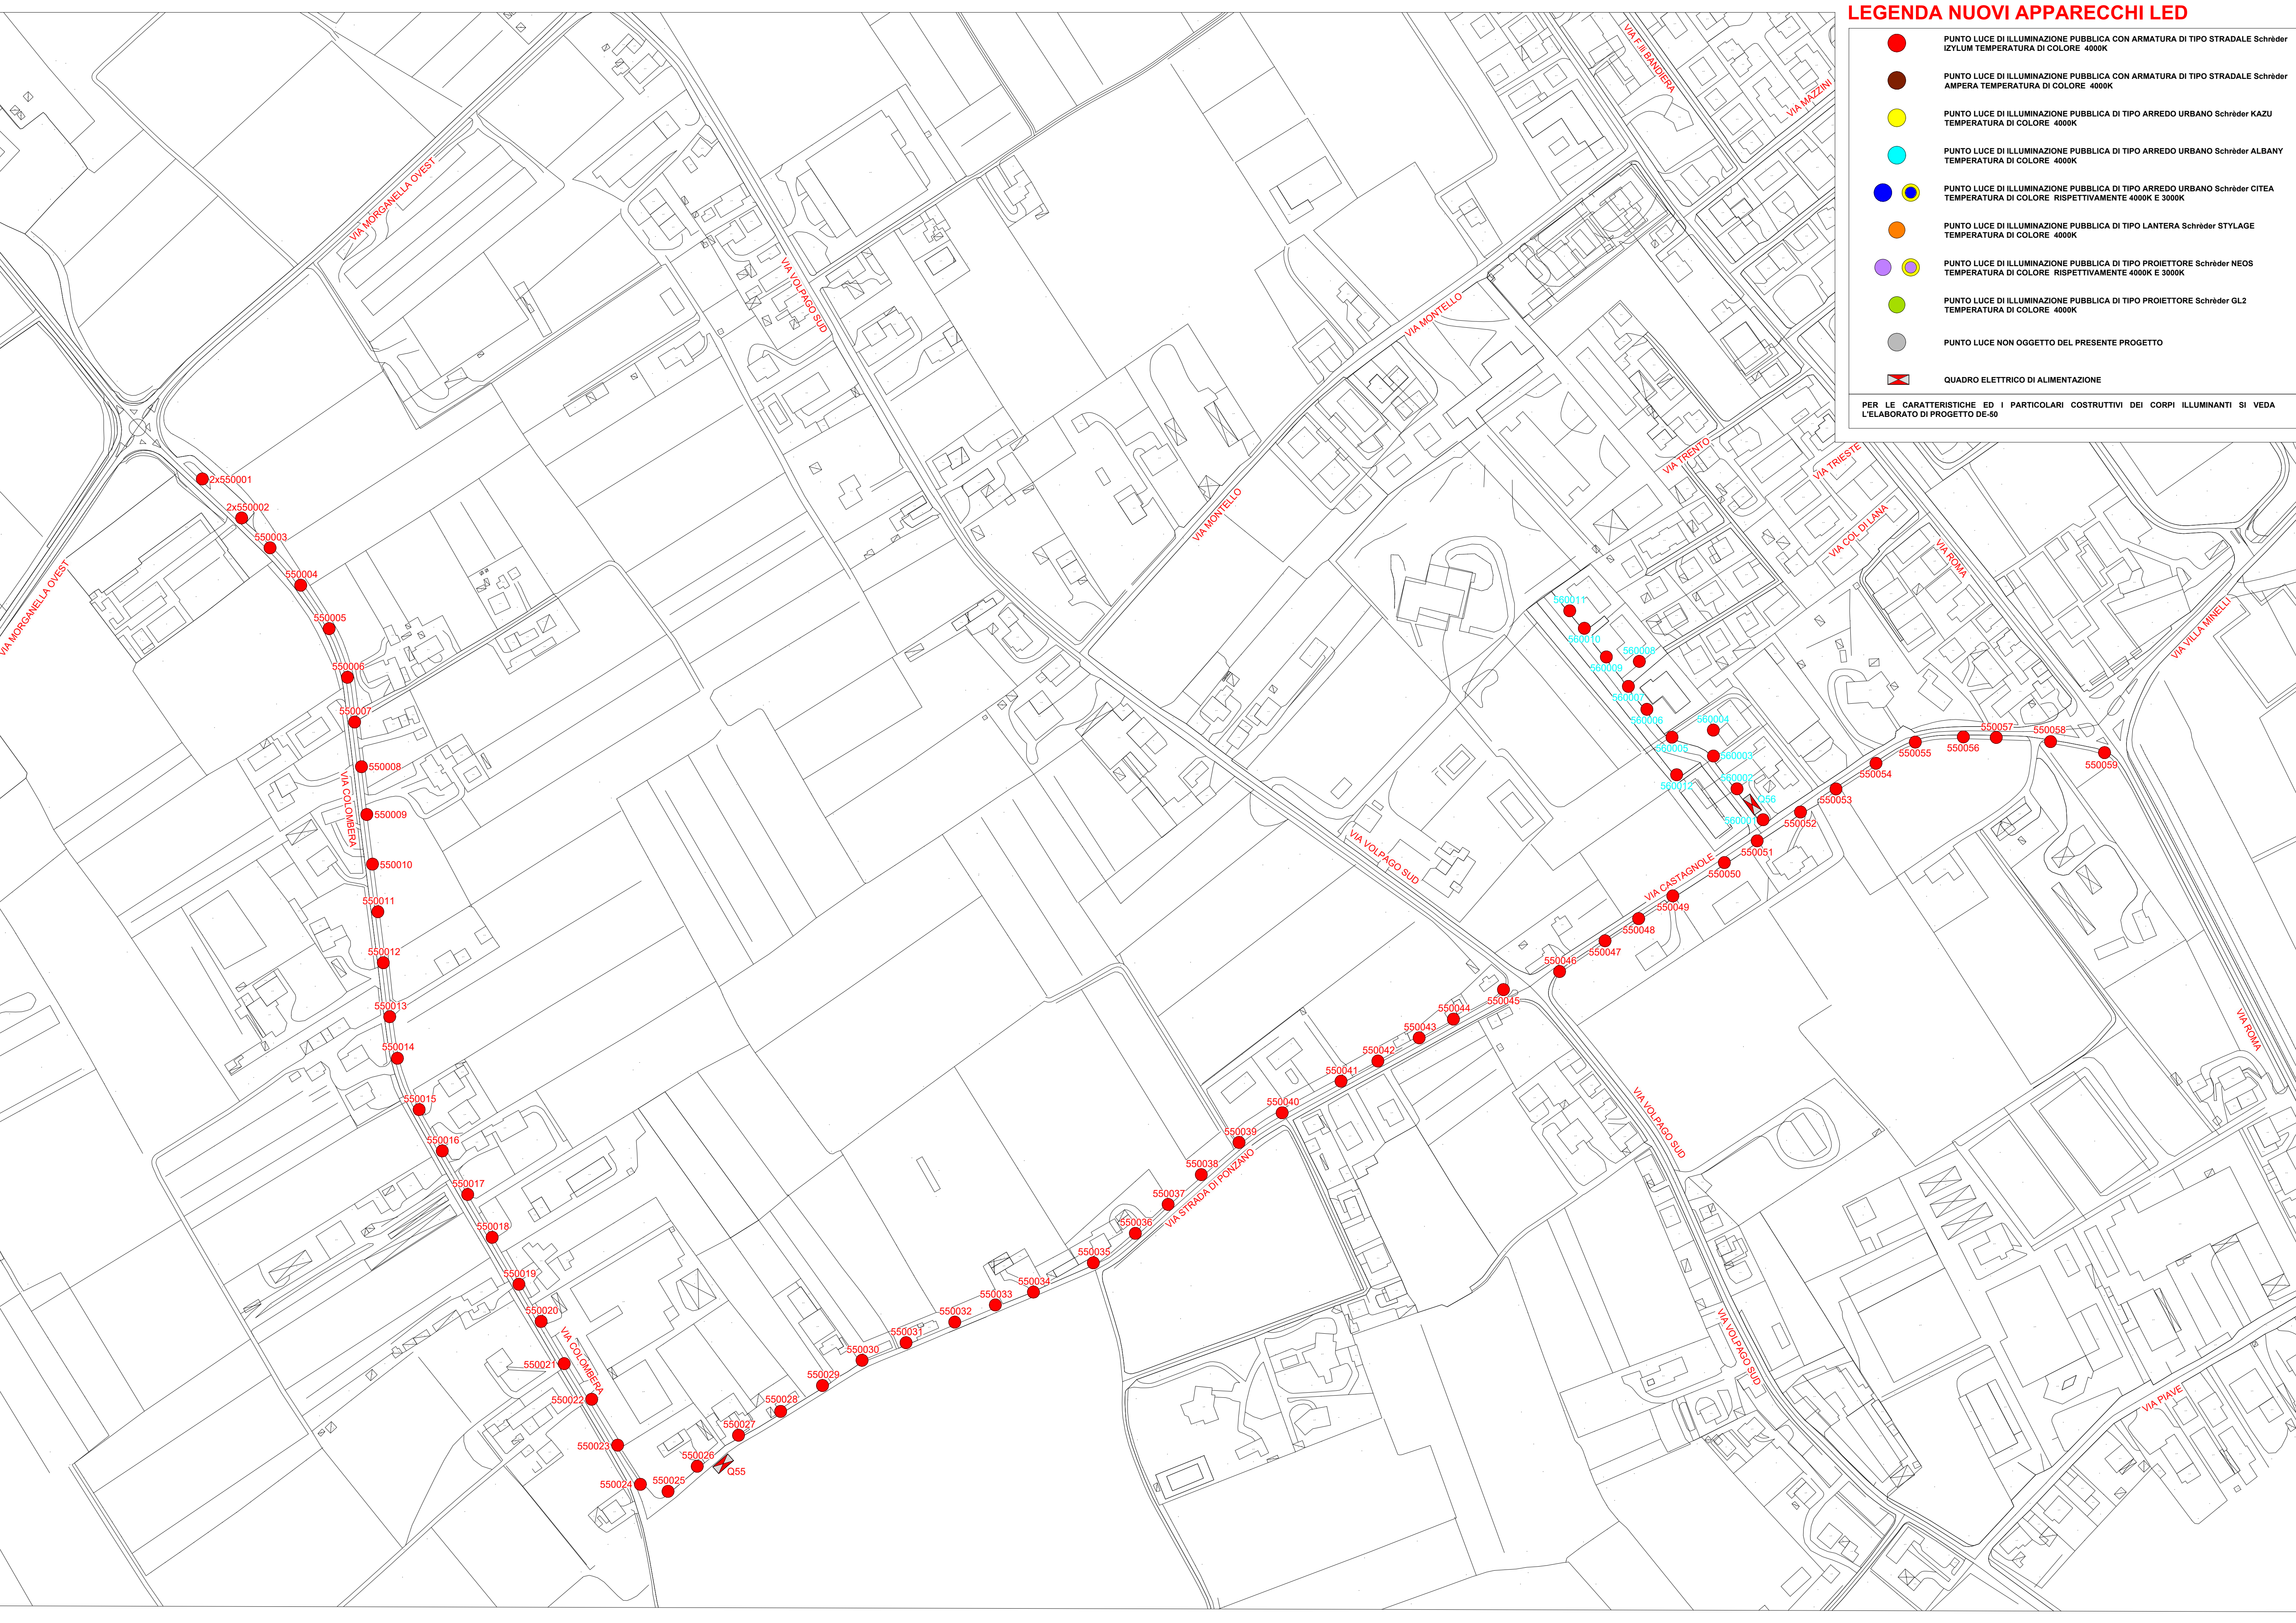

LEGENDA NUOVI APPARECCHI LED

- PUNTO LUCE DI ILLUMINAZIONE PUBBLICA CON ARMATURA DI TIPO STRADALE Schröder IZYUM TEMPERATURA DI COLORE 4000K
- PUNTO LUCE DI ILLUMINAZIONE PUBBLICA CON ARMATURA DI TIPO STRADALE Schröder AMPERA TEMPERATURA DI COLORE 4000K
- PUNTO LUCE DI ILLUMINAZIONE PUBBLICA DI TIPO ARREDO URBANO Schröder KAZU TEMPERATURA DI COLORE 4000K
- PUNTO LUCE DI ILLUMINAZIONE PUBBLICA DI TIPO ARREDO URBANO Schröder ALBANY TEMPERATURA DI COLORE 4000K
- PUNTO LUCE DI ILLUMINAZIONE PUBBLICA DI TIPO ARREDO URBANO Schröder CITEA TEMPERATURA DI COLORE RISPETTIVAMENTE 4000K E 3000K
- PUNTO LUCE DI ILLUMINAZIONE PUBBLICA DI TIPO LANTERA Schröder STYLAGE TEMPERATURA DI COLORE 4000K
- PUNTO LUCE DI ILLUMINAZIONE PUBBLICA DI TIPO PROIETTORE Schröder NEOS TEMPERATURA DI COLORE RISPETTIVAMENTE 4000K E 3000K
- PUNTO LUCE DI ILLUMINAZIONE PUBBLICA DI TIPO PROIETTORE Schröder GL2 TEMPERATURA DI COLORE 4000K
- PUNTO LUCE NON OGGETTO DEL PRESENTE PROGETTO
- QUADRO ELETTRICO DI ALIMENTAZIONE

PER LE CARATTERISTICHE ED I PARTICOLARI COSTRUTTIVI DEI CORPI ILLUMINANTI SI VEDA L'ELABORATO DI PROGETTO DE-50

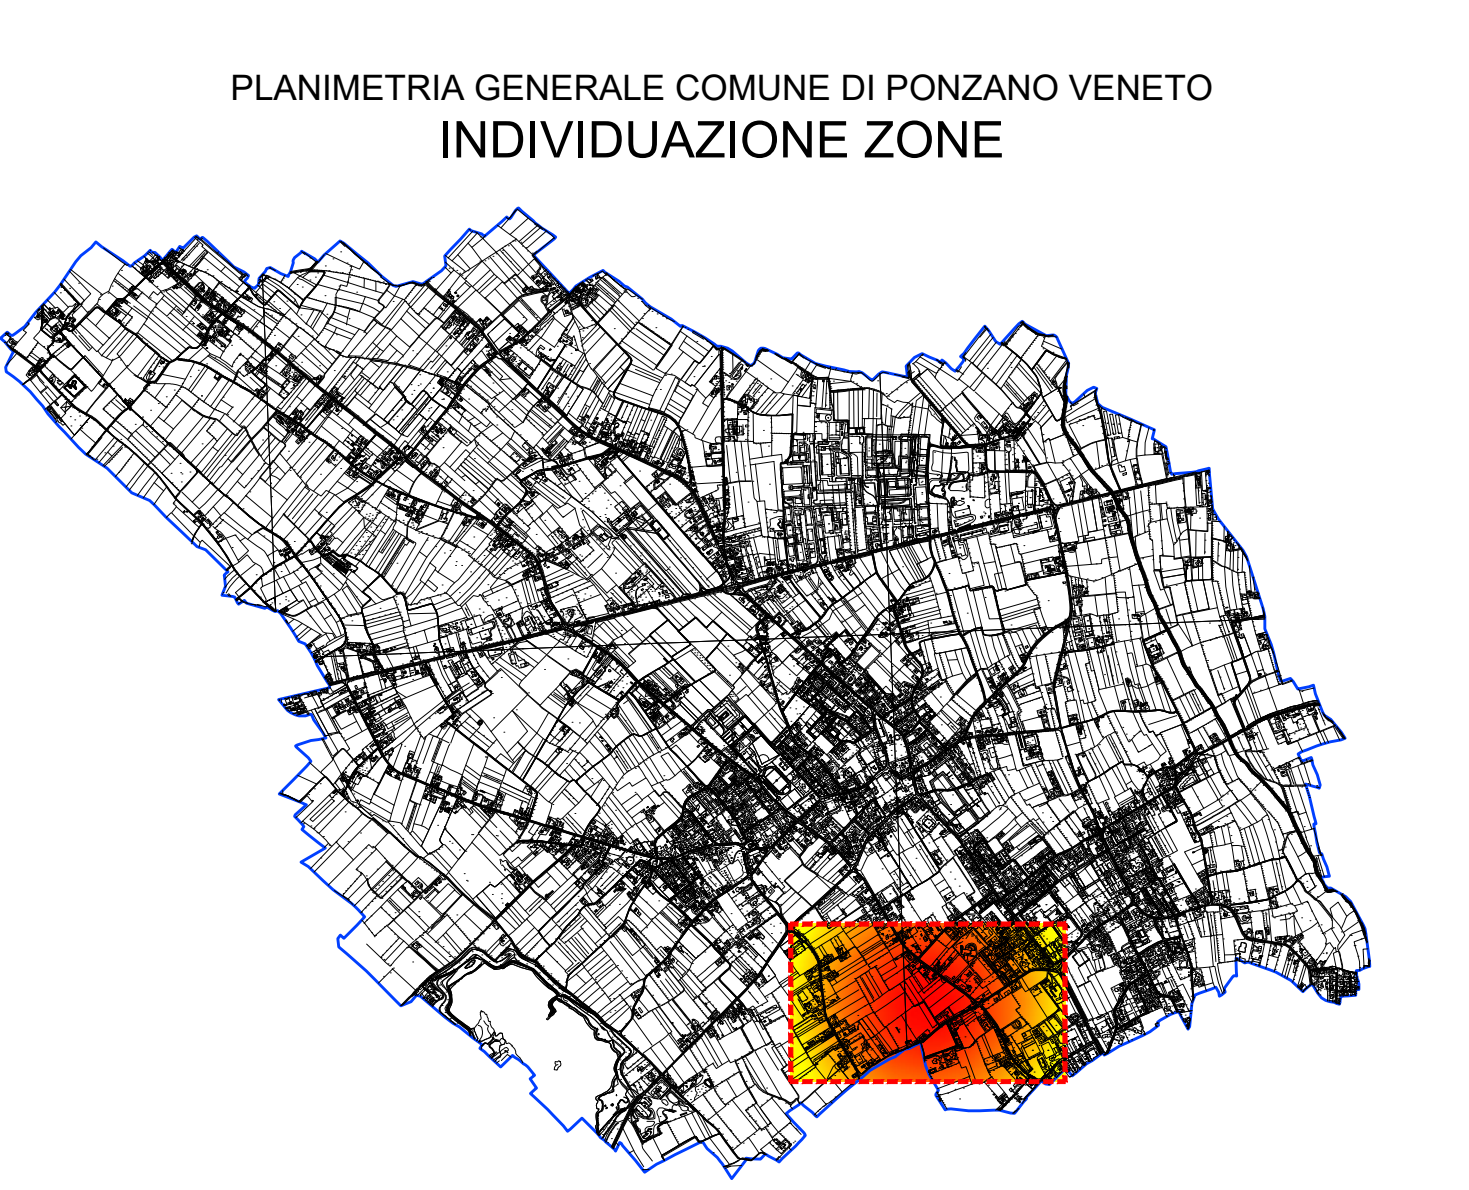

Elenco Strade abbinato al Quadro 55:
Via Colombara / Via Strada di Ponzano / Via Castagnole;
Elenco Strade abbinato al Quadro 56:
Via Divisione Folgore;

IDENTIFICATIVO PUNTO LUCE	
CODICE QUADRO	
000000	
CODICE SOTTOQUADRO	CODICE PALO

PROVINCIA DI TREVISO

COMUNE DI PONZANO VENETO (TV)

PIANO DI ILLUMINAZIONE
PER IL CONTENIMENTO DELL'INQUINAMENTO LUMINOSO
(P.I.C.I.L.)

AI SENSI DELLA LEGGE REGIONALE VENETO 7 AGOSTO 2009, N. 17

IL RESPONSABILE TECNICO Ing. Giuseppe De Marco Studio De Marco Ingegneria	L'ESPERTO IN GESTIONE ENERGIA Professione Disciplinata ai sensi L. 4/2013 Ing. Matteo Tonon 	L'ESPERTO IN GESTIONE ENERGIA Professione Disciplinata ai sensi L. 4/2013 Ing. Alessandro Baldin 												
DITTA INSTALLATRICE Electrical Synergies VIA TREVISO, 66 - 31057 SILEA (TV) tel. 0422 / 4647		RESPONSABILE UNICO DEL PROCEDIMENTO arch. Paola Bandoli Tel. 0422 960334 pbandoli@comune.ponzanoveneto.tv.it												
TITOLO ELABORATO PLANIMETRIA QUADRO ELETTRICO: < Q55 / Q56 >		N° ELABORATO DE-27												
<table><tr><td>DOCUMENTO ESEGUITO</td><td>SCALA</td><td>DATA</td></tr><tr><td>EN.PR.</td><td>1:2000</td><td>Giugno 2022</td></tr><tr><td>AGG. DATA</td><td>2</td><td></td></tr><tr><td>1</td><td>3</td><td></td></tr></table>			DOCUMENTO ESEGUITO	SCALA	DATA	EN.PR.	1:2000	Giugno 2022	AGG. DATA	2		1	3	
DOCUMENTO ESEGUITO	SCALA	DATA												
EN.PR.	1:2000	Giugno 2022												
AGG. DATA	2													
1	3													